
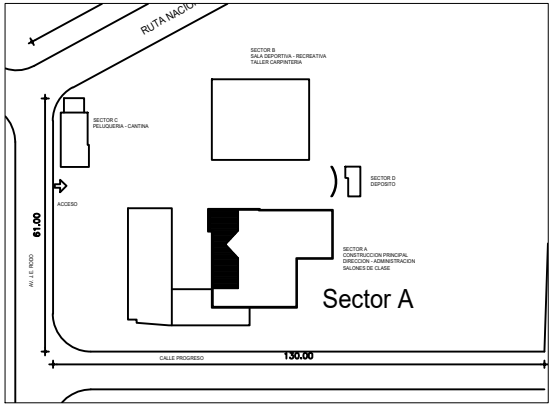



PLANTA ALBAÑILERIA - CUBIERTA SUPERIOR

Sector A

esc. 1.75

CAMBIO DE CUBIERTA SUPERIOR
Area: 135.00 m2 (inclinacion incluida)

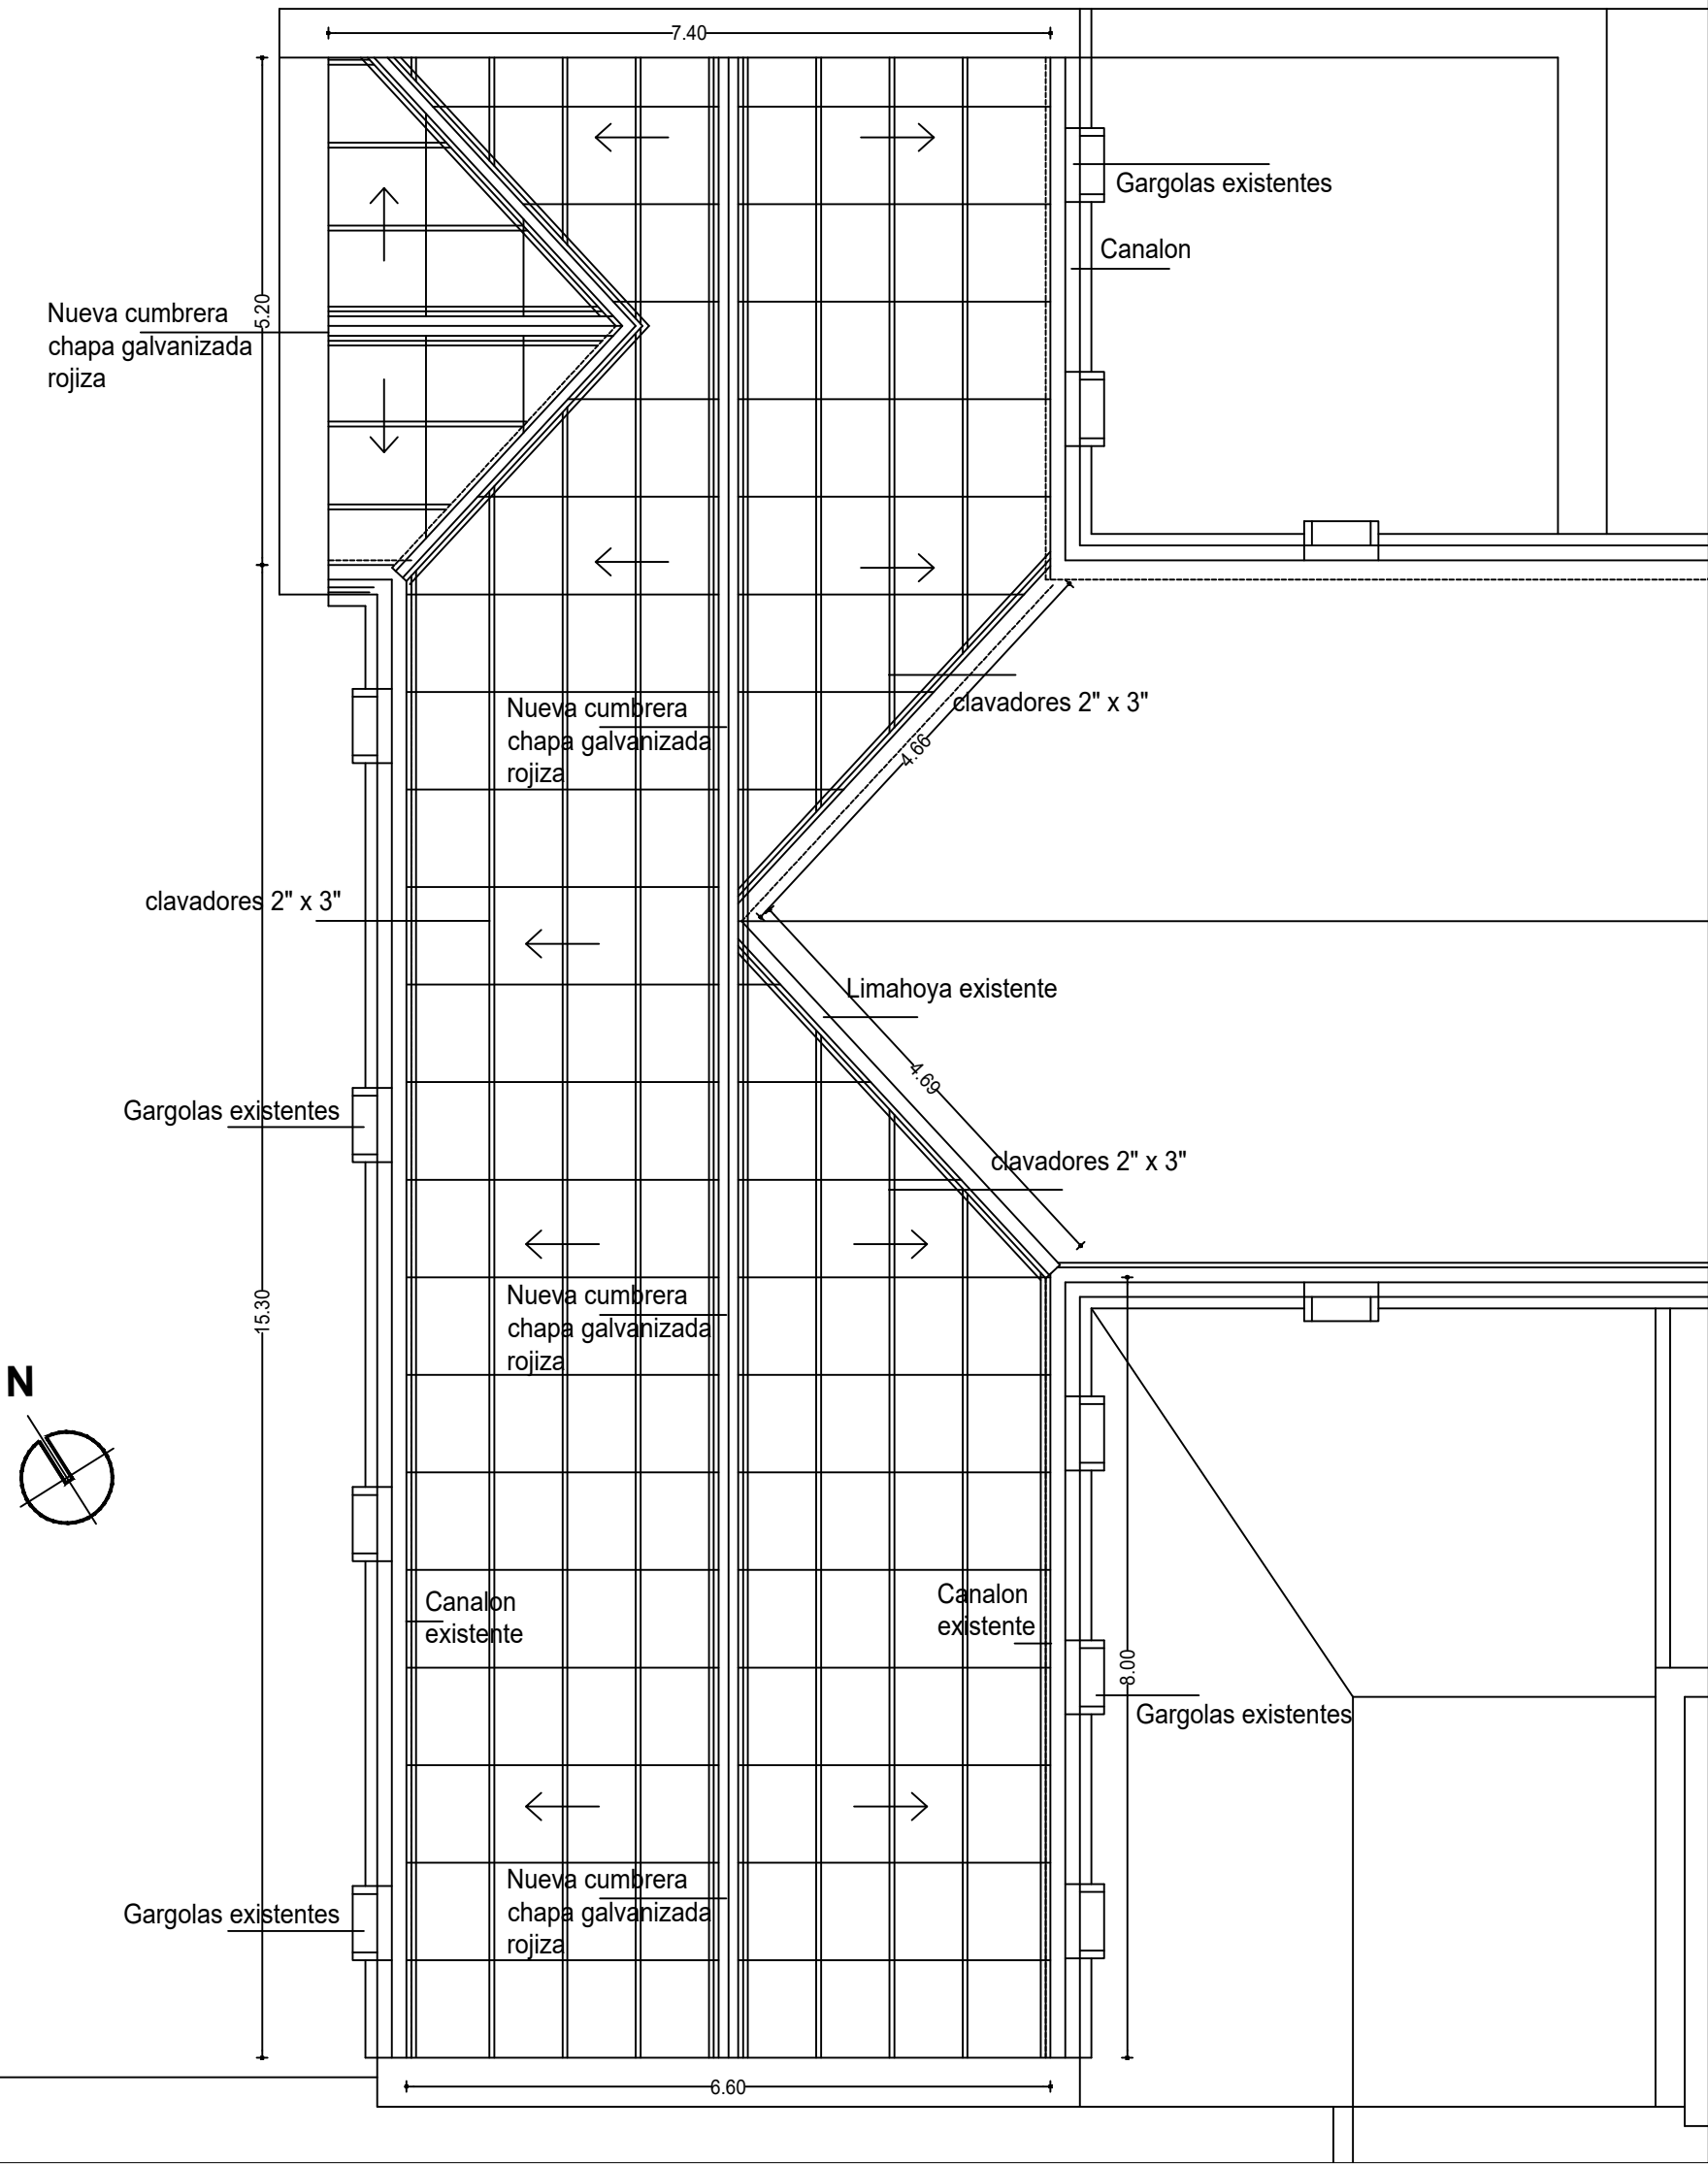

 CONSEJO DIRECTIVO CENTRAL DIRECCIÓN SECTORIAL DE INFRAESTRUCTURA COMISIÓN DESCENTRALIZADA DE COLONIA	
OBRA: MANTENIMIENTO ESCUELA TECNICA CARMELO	LOCALIDAD: CARMELO
DIRECCION: Calle Av. J.E. Rodo esq. Ruta N° 21	DEPARTAMENTO: COLONIA
FECHA: 20/08/2021	
ESCALA: 1 / 75	
PLANO DE: PLANTA DE ALBAÑILERIA - CUBIERTA SUPERIOR	
ESQUEMA: ESCUELA TECNICA CARMELO	
ARQUITECTO: MARCELA CARRASQUERA	FIRMA:
AYTE. de ARQTO.:	
TECNICO:	FIRMA:
LAMINA Nro: L2	
A1	