
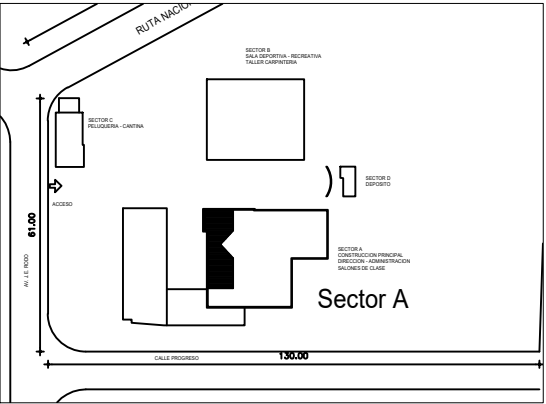



PLANTA CIELORRASOS
Sector A

esc. 1.75

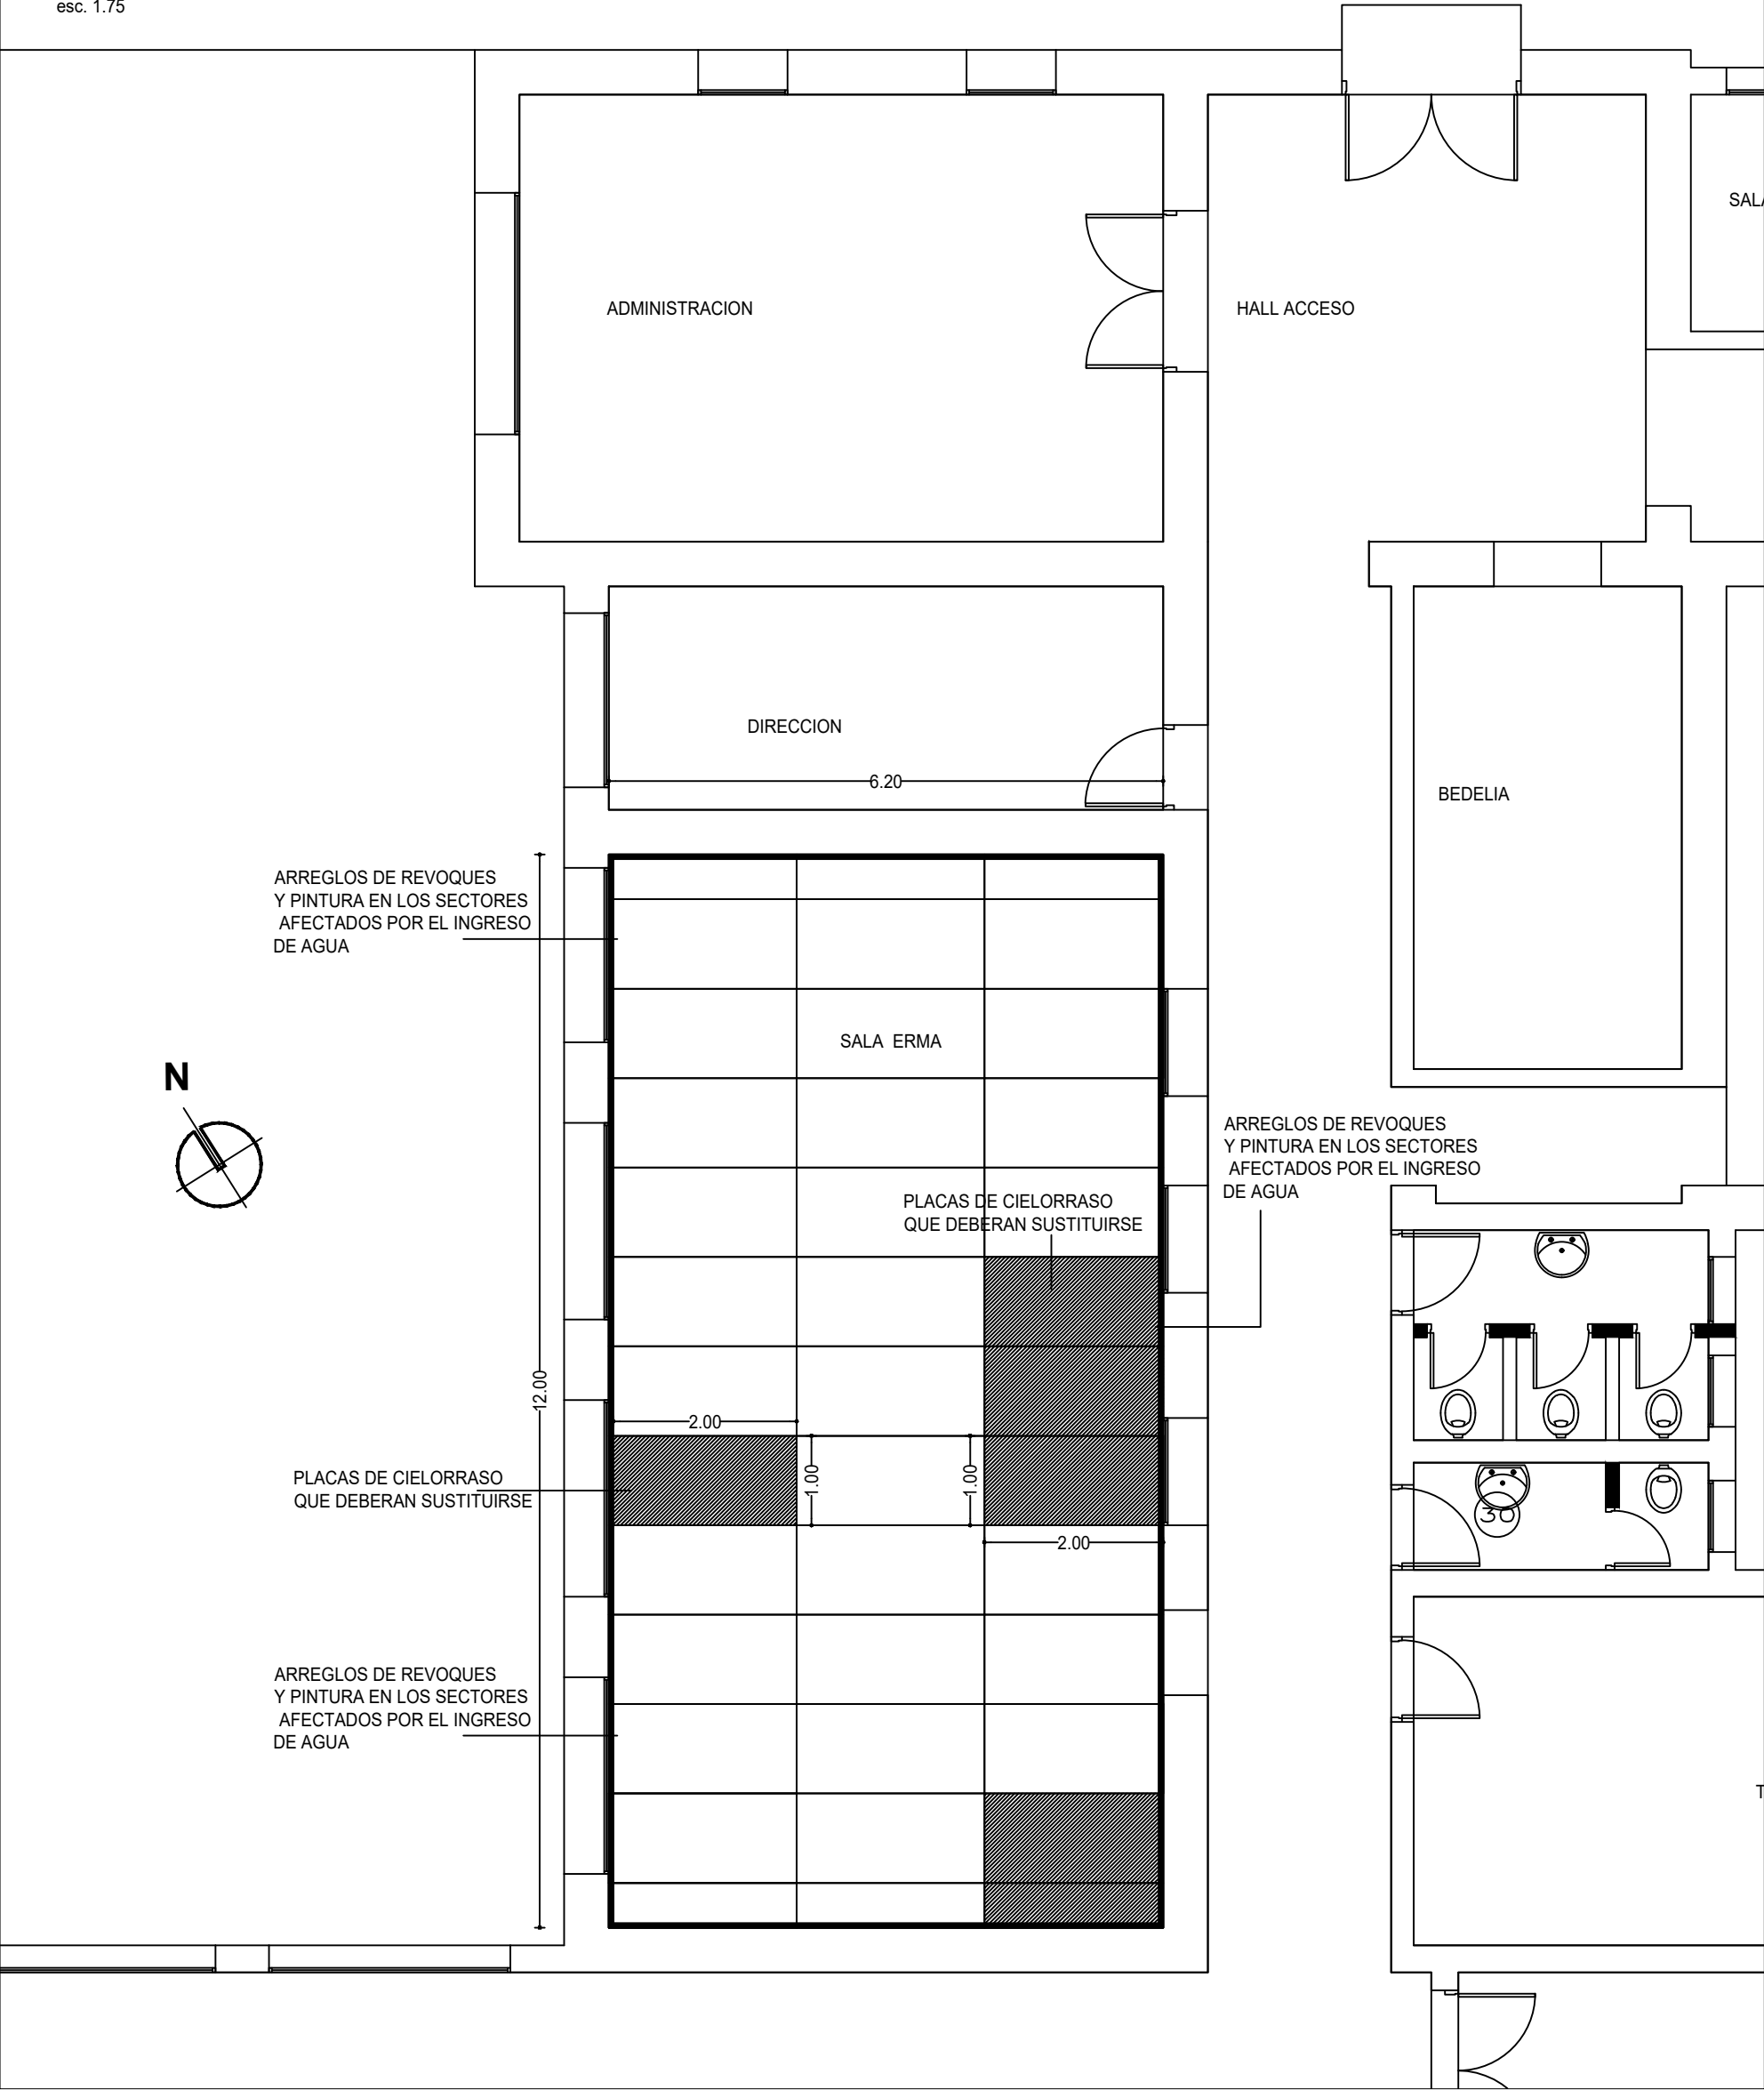

 ANEP CONSEJO DIRECTIVO CENTRAL DIRECCION SECTORIAL DE INFRAESTRUCTURA		CONSEJO DIRECTIVO CENTRAL DIRECCION SECTORIAL DE INFRAESTRUCTURA COMISION DESCENTRALIZADA DE COLONIA	
OBRA: MANTENIMIENTO ESCUELA TECNICA CARMELO		LOCALIDAD: CARMELO	FECHA: 20/08/2021
DIRECCION: Calle Av. J.E. Rodo esq. Ruta N° 21		DEPARTAMENTO: COLONIA	ESCALA: 1 / 75
PLANO DE: PLANTA CIELORRASOS		LAMINA Nro: L3	
AYTE. de ARQTO:		A2	
TECNICO:		FIRMA:	