
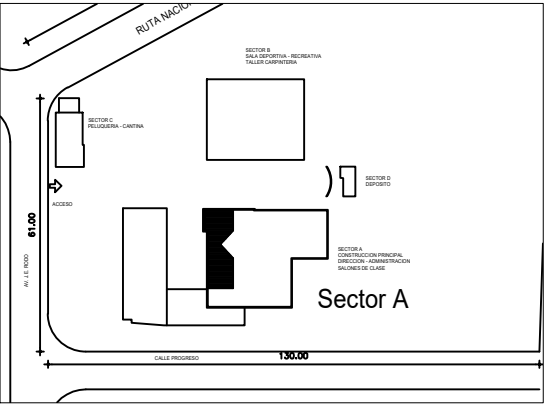


PLANTA INSTALACION ELECTRICA  
Sector A

esc. 1.75

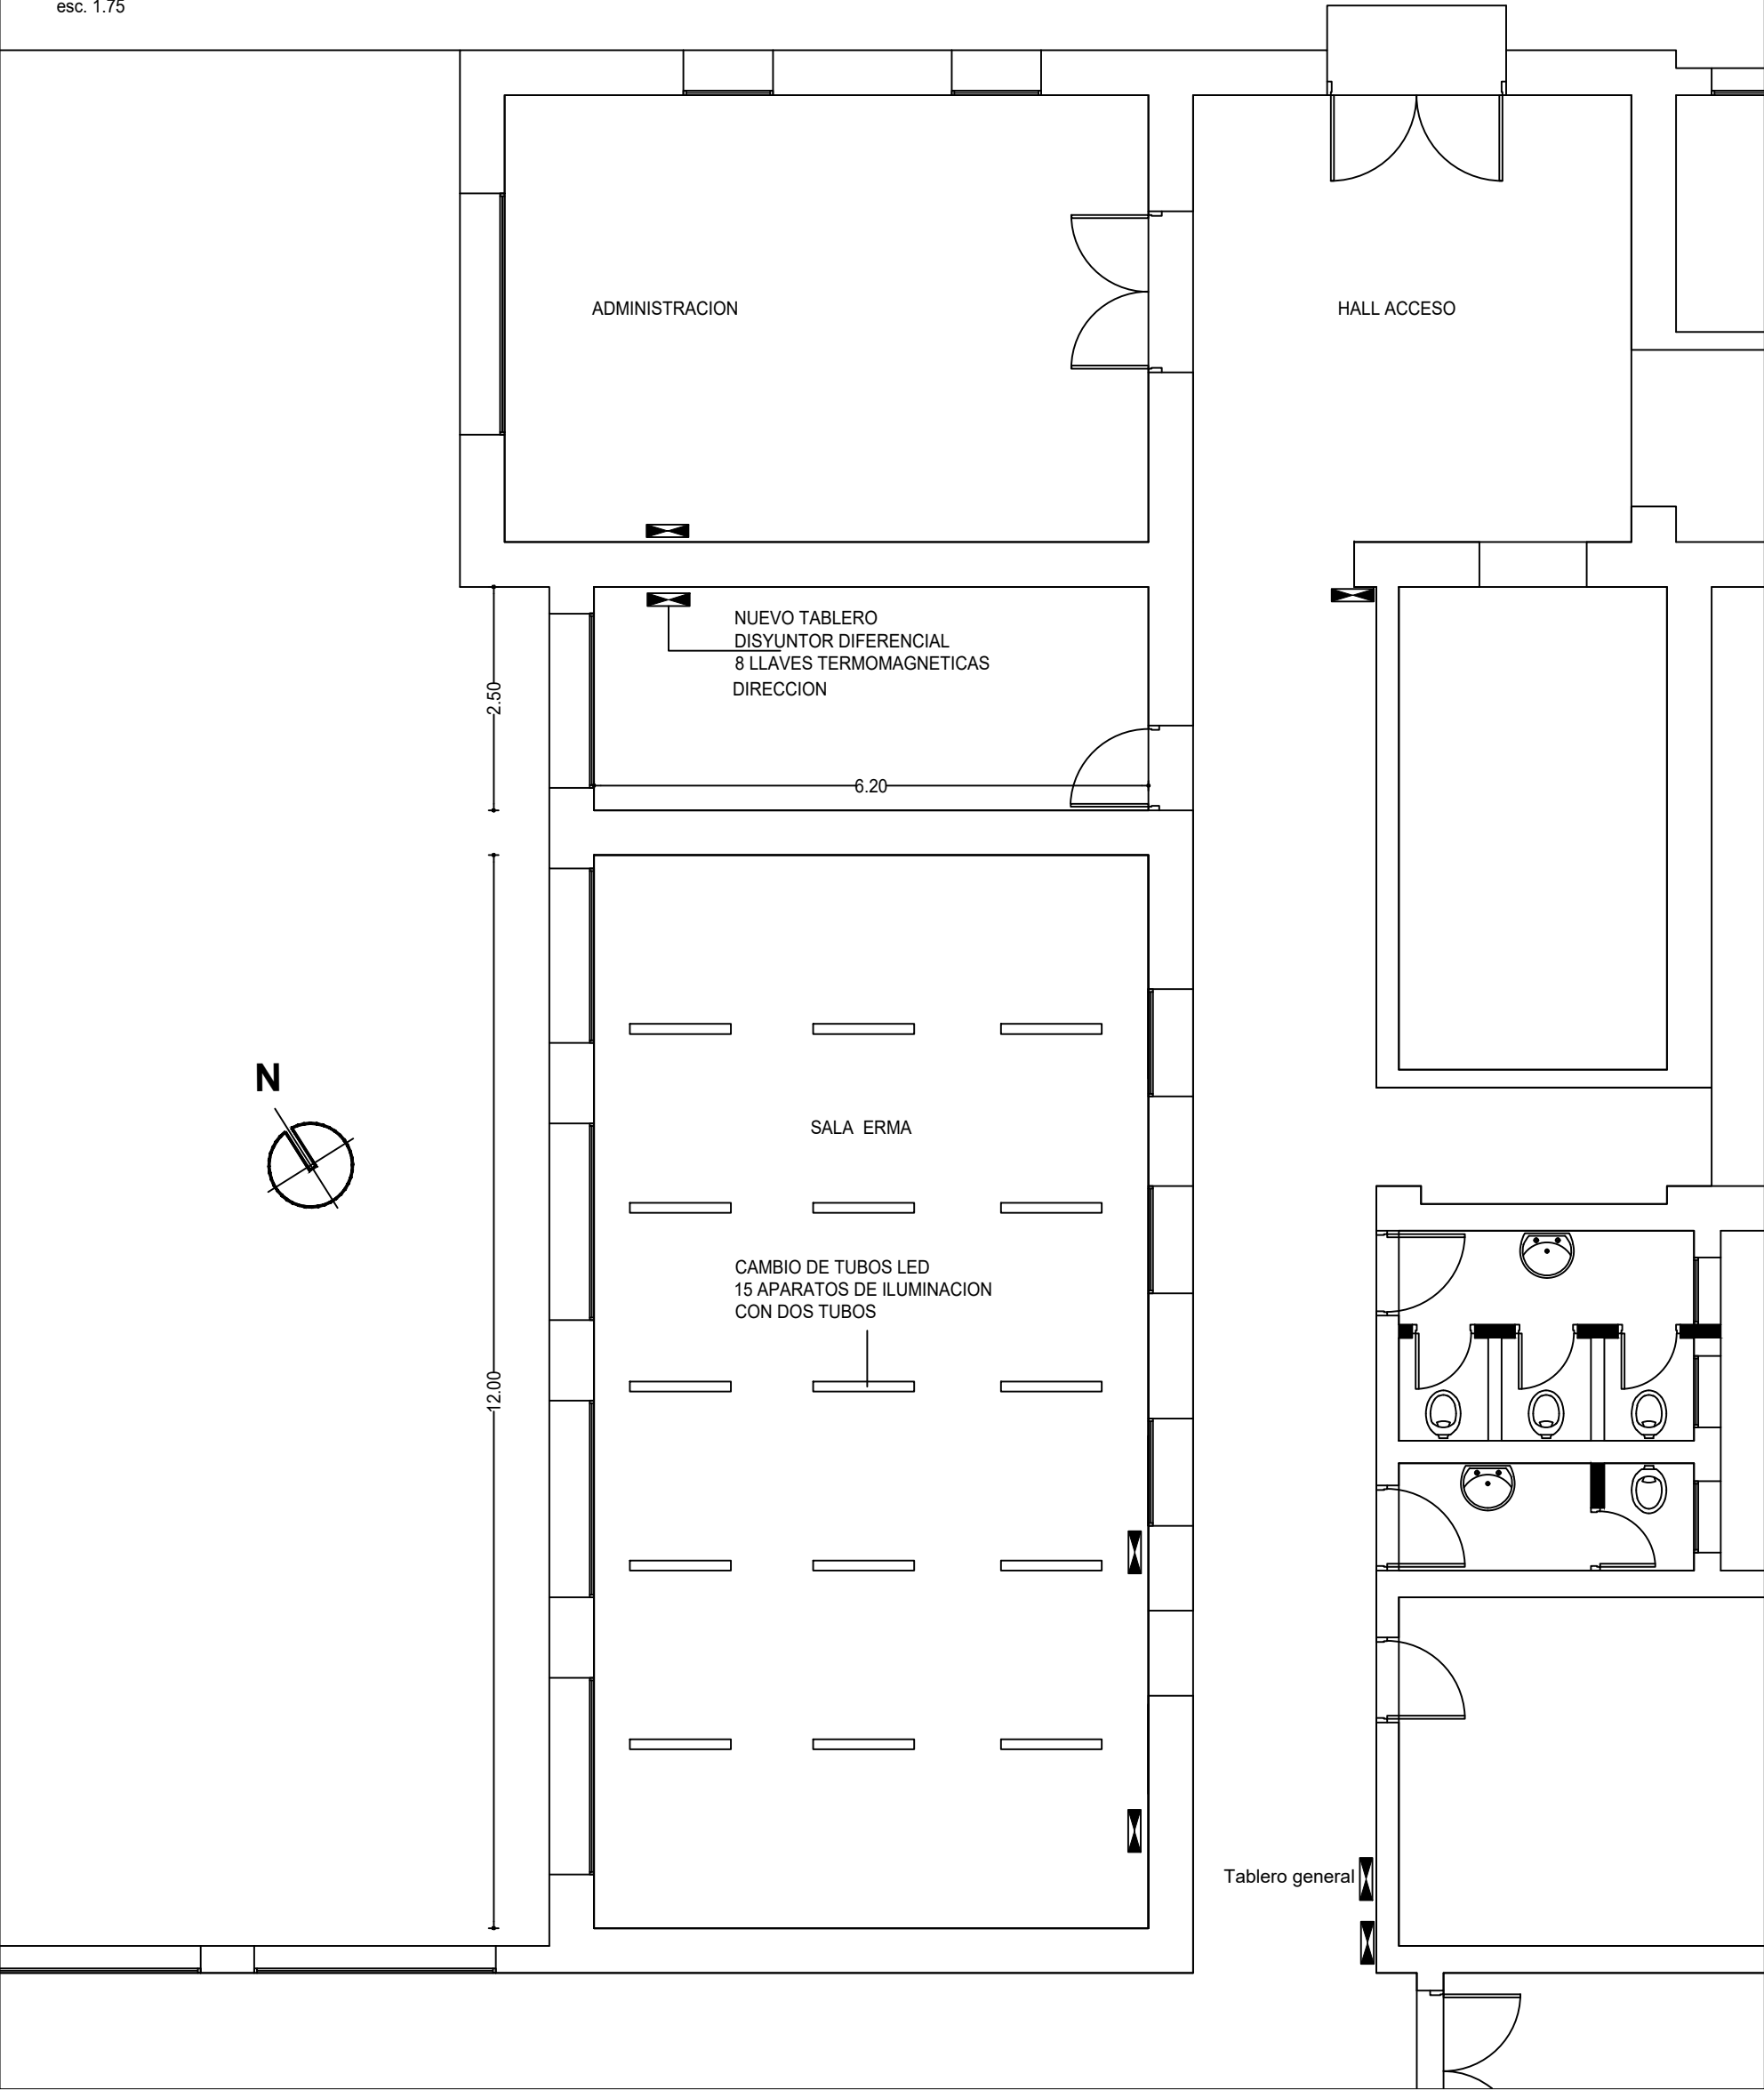

SIMBOLOGÍA	
	TABLERO
	LUMINARIA EN CAJA BRAZO
	LUMINARIA LED 2 x 14,5 W
	LUMINARIA EN CENTRO
	INTERRUPTOR
	INTERRUPTOR BIPOLAR h=1.20
	TOMACORRIENTE TIPO SCHUKO
	TOMACORRIENTE TIPO 3 EN LINEA
	FOTOCELULA
	REGISTRO 20 X 20
	TIERRA
	UNIDAD INTERIOR AIRE ACOND.
	CAMARA PARA REGISTRO 40 x 40

		CONSEJO DIRECTIVO CENTRAL	
DIRECCIÓN SECTORIAL DE INFRAESTRUCTURA		COMISIÓN DESCENTRALIZADA DE COLONIA	
OBRA:	MANTENIMIENTO ESCUELA TECNICA CARMELO	LOCALIDAD:	CARMELO
DIRECCION:	Calle Av. J.E. Rodo esq. Ruta N° 21	DEPARTAMENTO:	COLONIA
FECHA:	20/08/2021	ESCALA:	1 / 75
PLANO DE:	PLANTA DE INTALACION ELECTRICA	LAMINA Nro:	L4
ARQUITECTO:	MARCELA CARRASQUERA	FIRMA:	
AYTE. de ARQTO:			
TECNICO:		FIRMA:	
		EI1	