



calle EUSEBIO PIRIZ

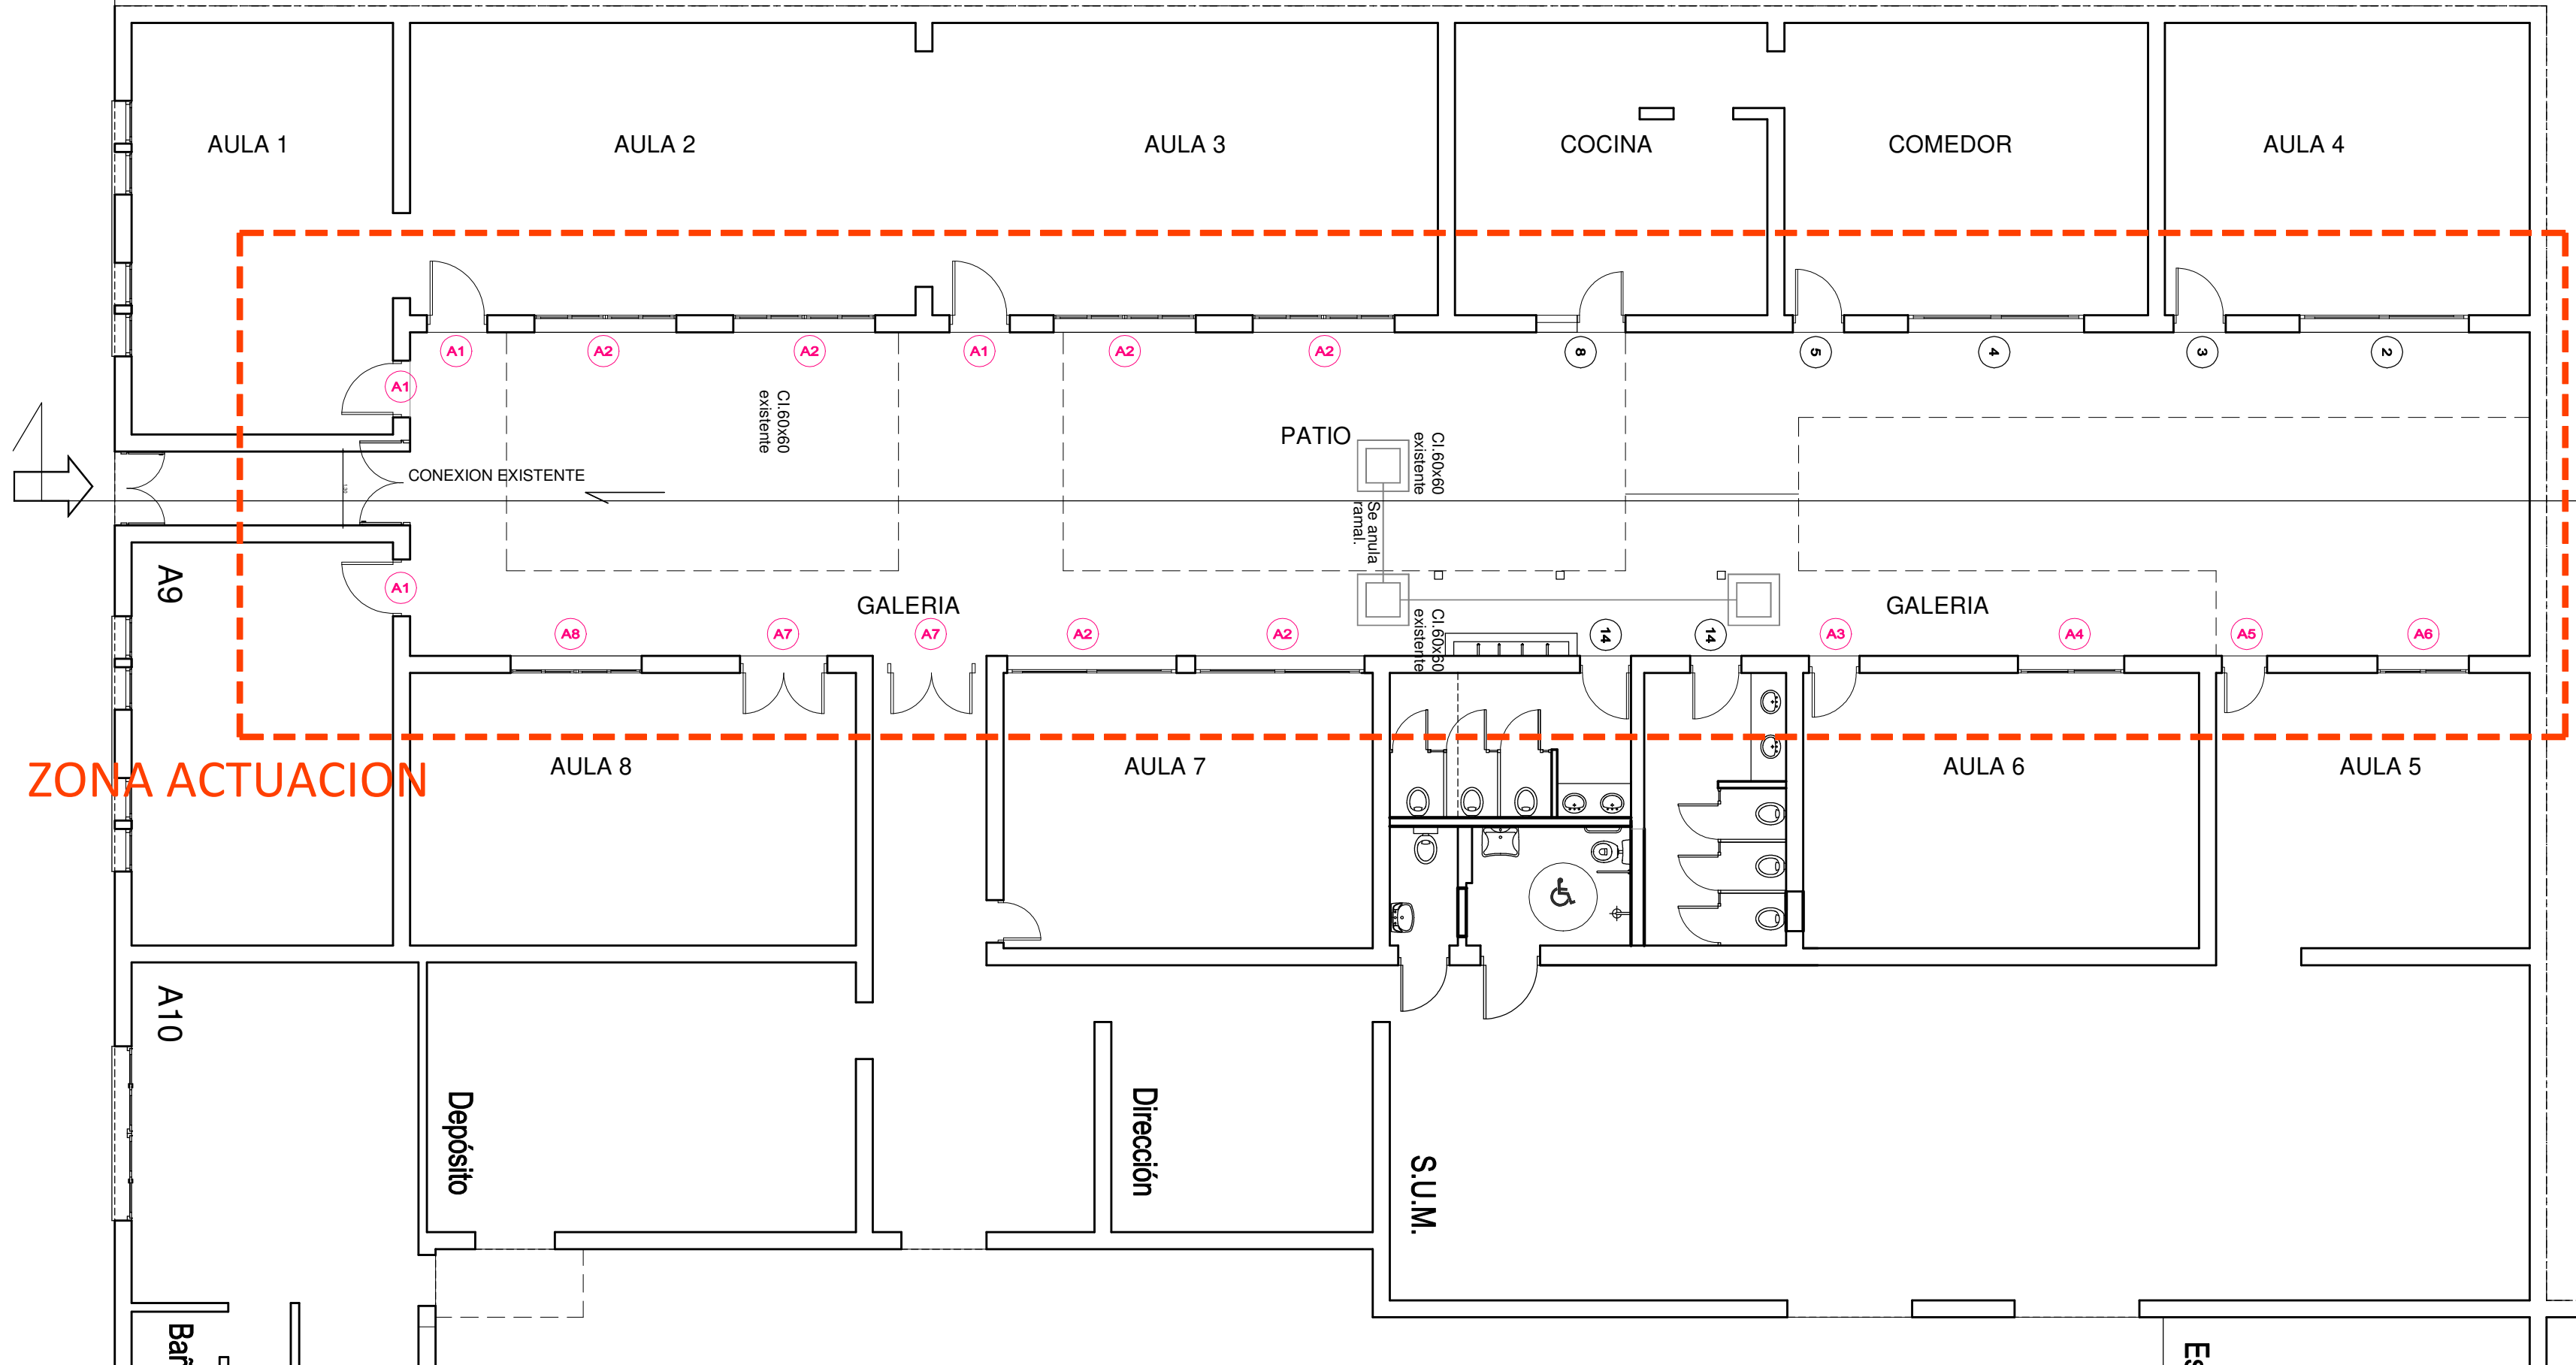


PLANTA GENERAL

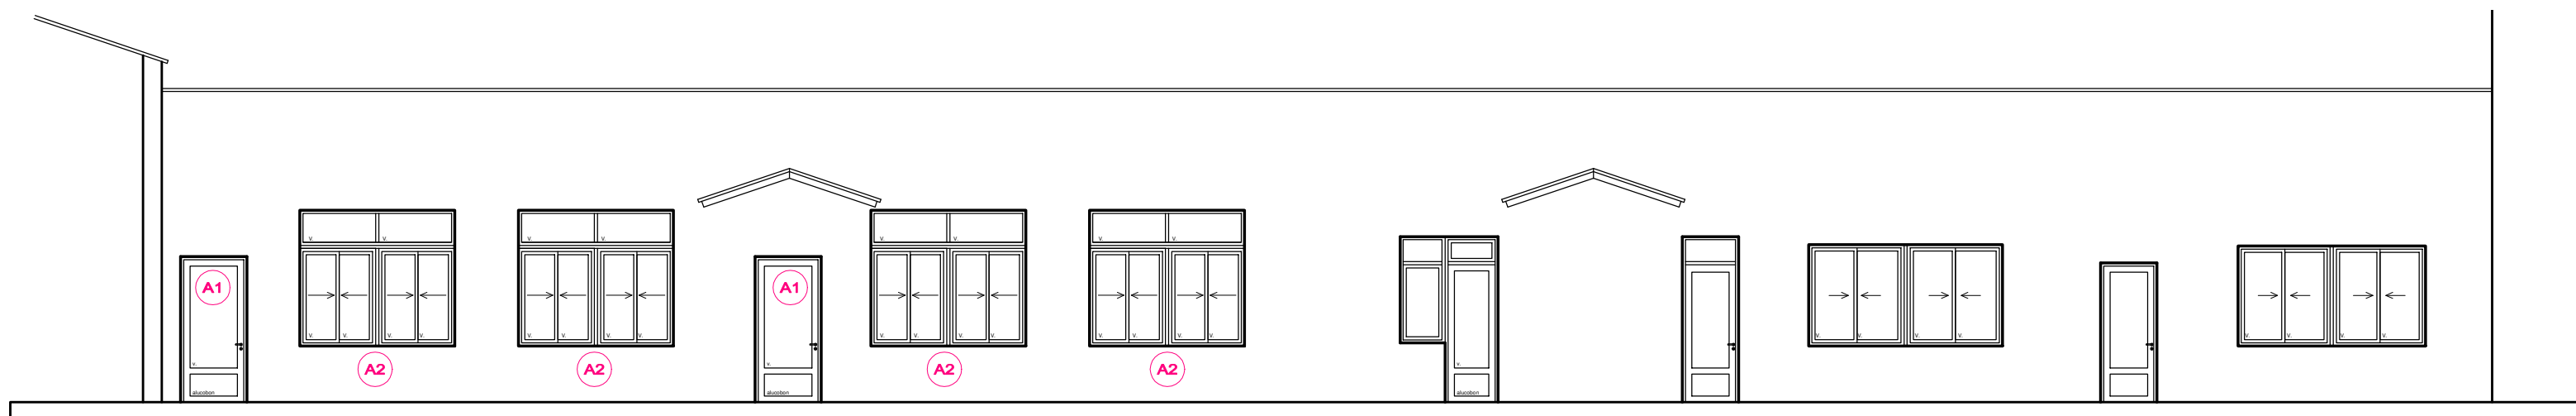

FACHADA INTERIOR 1



FACHADA INTERIOR 2

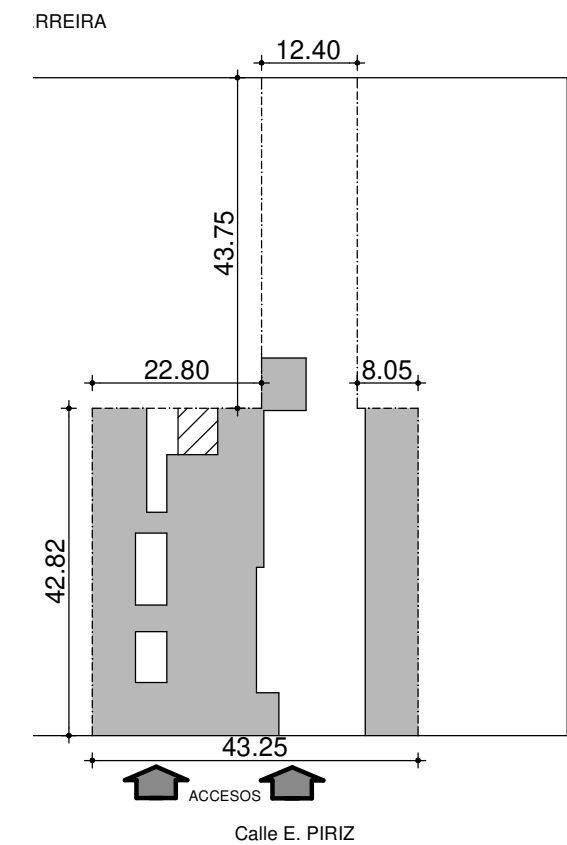

UBICACION
esc. 1:1000

ANEP CONSEJO DIRECTIVO CENTRAL DIRECCIÓN SECTORIAL DE INFRAESTRUCTURA		
COMISION DESCENTRALIZADA DE ANEP DE DURAZNO		
OBRA: ESCUELA No 1	LOCALIDAD: DURAZNO	FECHA: 06/2021
DIRECCION: Eusebio Piriz 780	DEPARTAMENTO: DURAZNO	ESCALA: 1:100
PLANO DE: ALBAÑILERIA		
PLANTA SECTOR INTERVENCION		
ARQUITECTO: VALENIA BERIAO	FIRMA: XXXXXXXXXXXXXXXXXX	LAMINA Nro: L 001
TECNICO: XXXXXXXXXXXXXXXXXX	FIRMA: XXXXXXXXXXXXXXXXXX	
ARCHIVO: E64 RELEV-ALBA P.B.DWG		

A1