

OBRA:

A: **ESCUELA No 1**

DIRECCION Eusebio Piriz 780

LOCALIDAD:

DURAZNO

DEPARTAMENTO:


DURAZNO

FECHA:


/2021

ESCALA:

1:25

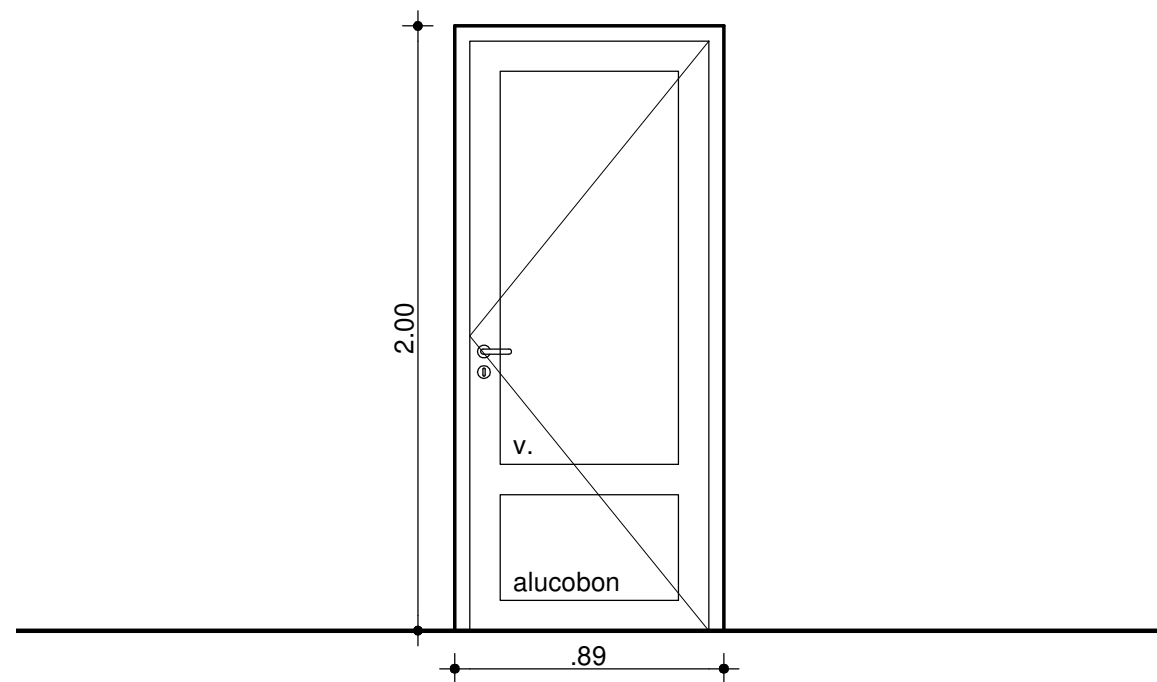

TIPO		A3		CANTIDAD		1		IZQ.		—		UBICACIÓN: AULA A5			
								DER.							
MARCO				SI		—		MATERIAL				—			
GUIA				NO		-		TERMINACIÓN				—			
MARCO	TIPO			SERIE 25											
				--											
	ANCLAJE			GRAPAS DE AMURE EN ACERO GALVANIZADO											
HOJA	ESTRUCTURA			MATERIAL		SERIE 25									
	TABLERO			MATERIAL		--									
TERMINACIÓN				ANOLOCK (BRONCE)											
VIDRIOS				TIPO		COMUN 5MM con lamina de seguridad				BURLETE		E.P.D.M.		ESPESOR e (3+3)	
HERRAJES	MOVIMIENTO			CANTIDAD	4		TIPO y MATERIAL	BISAGRAS							
								-							
	CIERRE			1		CERRADURA DE SEGURIDAD DOBLE PALETA									
						-									
						-									
	MANIOBRA			1		MANIJA TIPO AVIÓN									
PROTECCIÓN				TIPO		-						Ver planillas Nº -----			
BURLETES				E.P.D.M.		FELPILLAS		TIPO SCHLEGEL							
OBSERVACIONES				AMURE A FILO INTERIOR, TODAS LAS MEDIDAS DEBERAN RECTIFICARSE EN OBRA											
PARA EL AMURE SE DEBERA RESPETAR LAS INDICACIONES DEL FABRICANTE EN CUANTO A LA PROTECCION DE LA ABERTURA															

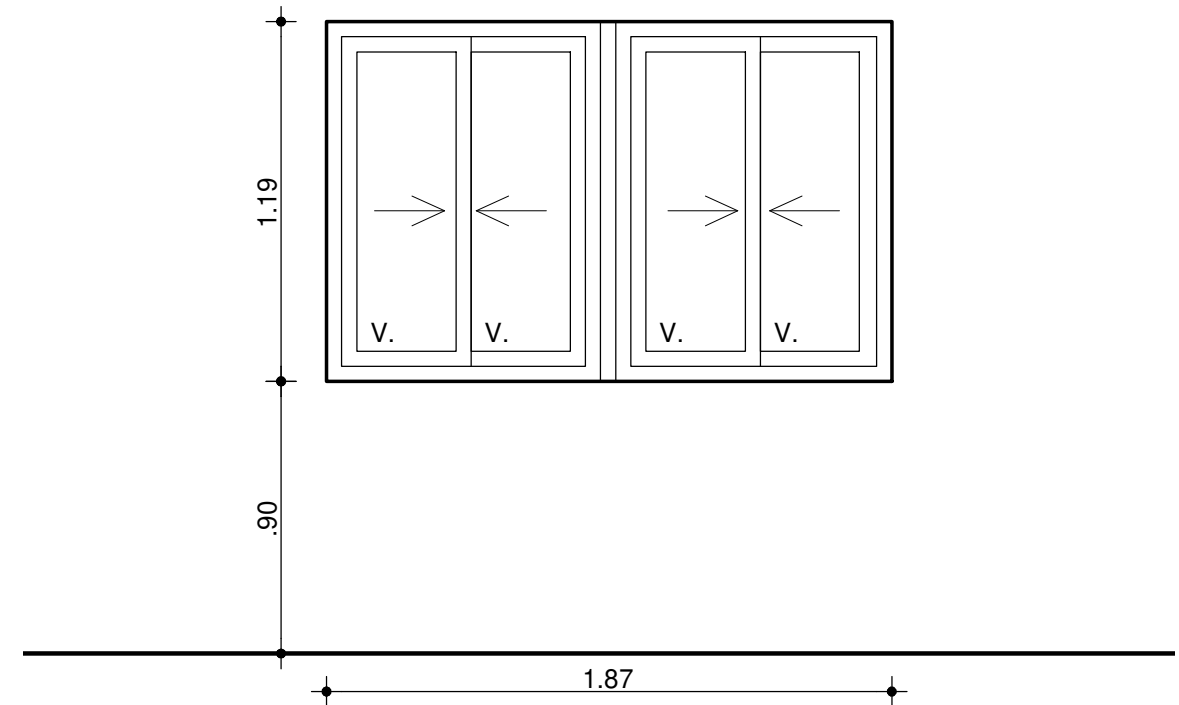

TIPO	A4	CANTIDAD	1	IZQ.	—	UBICACIÓN:		AULA A5
				DER.				
MARCO		SI	—	MATERIAL		—		
GUIA		NO	-	TERMINACIÓN		—		
MARCO	TIPO		SERIE 25					
			--					
	ANCLAJE		GRAPAS DE AMURE EN ACERO GALVANIZADO					
HOJA	ESTRUCTURA		MATERIAL	SERIE 25				
	TABLERO		MATERIAL	--				
TERMINACIÓN		ANOLOCK (BRONCE)						
VIDRIOS		TIPO	COMUN 5MM con lamina de seguridad			BURLETE	E.P.D.M.	
							ESPESOR e (3+3)	
HERRAJES	MOVIMIENTO	CANTIDAD	3	TIPO y MATERIAL	RUEDAS CON RULEMANES 2 POR HOJA			
	CIERRE		2		CREMONA			
	MANIOBRA		—		CREMONA			
PROTECCIÓN		TIPO	-				Ver planillas N° -----	
BURLETES		E.P.D.M.	FELPILLAS		TIPO SCHLEGEL			
OBSERVACIONES		AMURE A FILO INTERIOR, TODAS LAS MEDIDAS DEBERAN RECTIFICARSE EN OBRA						
PARA EL AMURE SE DEBERA RESPETAR LAS INDICACIONES DEL FABRICANTE EN CUANTO A LA PROTECCION DE LA ABERTURA								