


calle CESAR ZAGNOLI

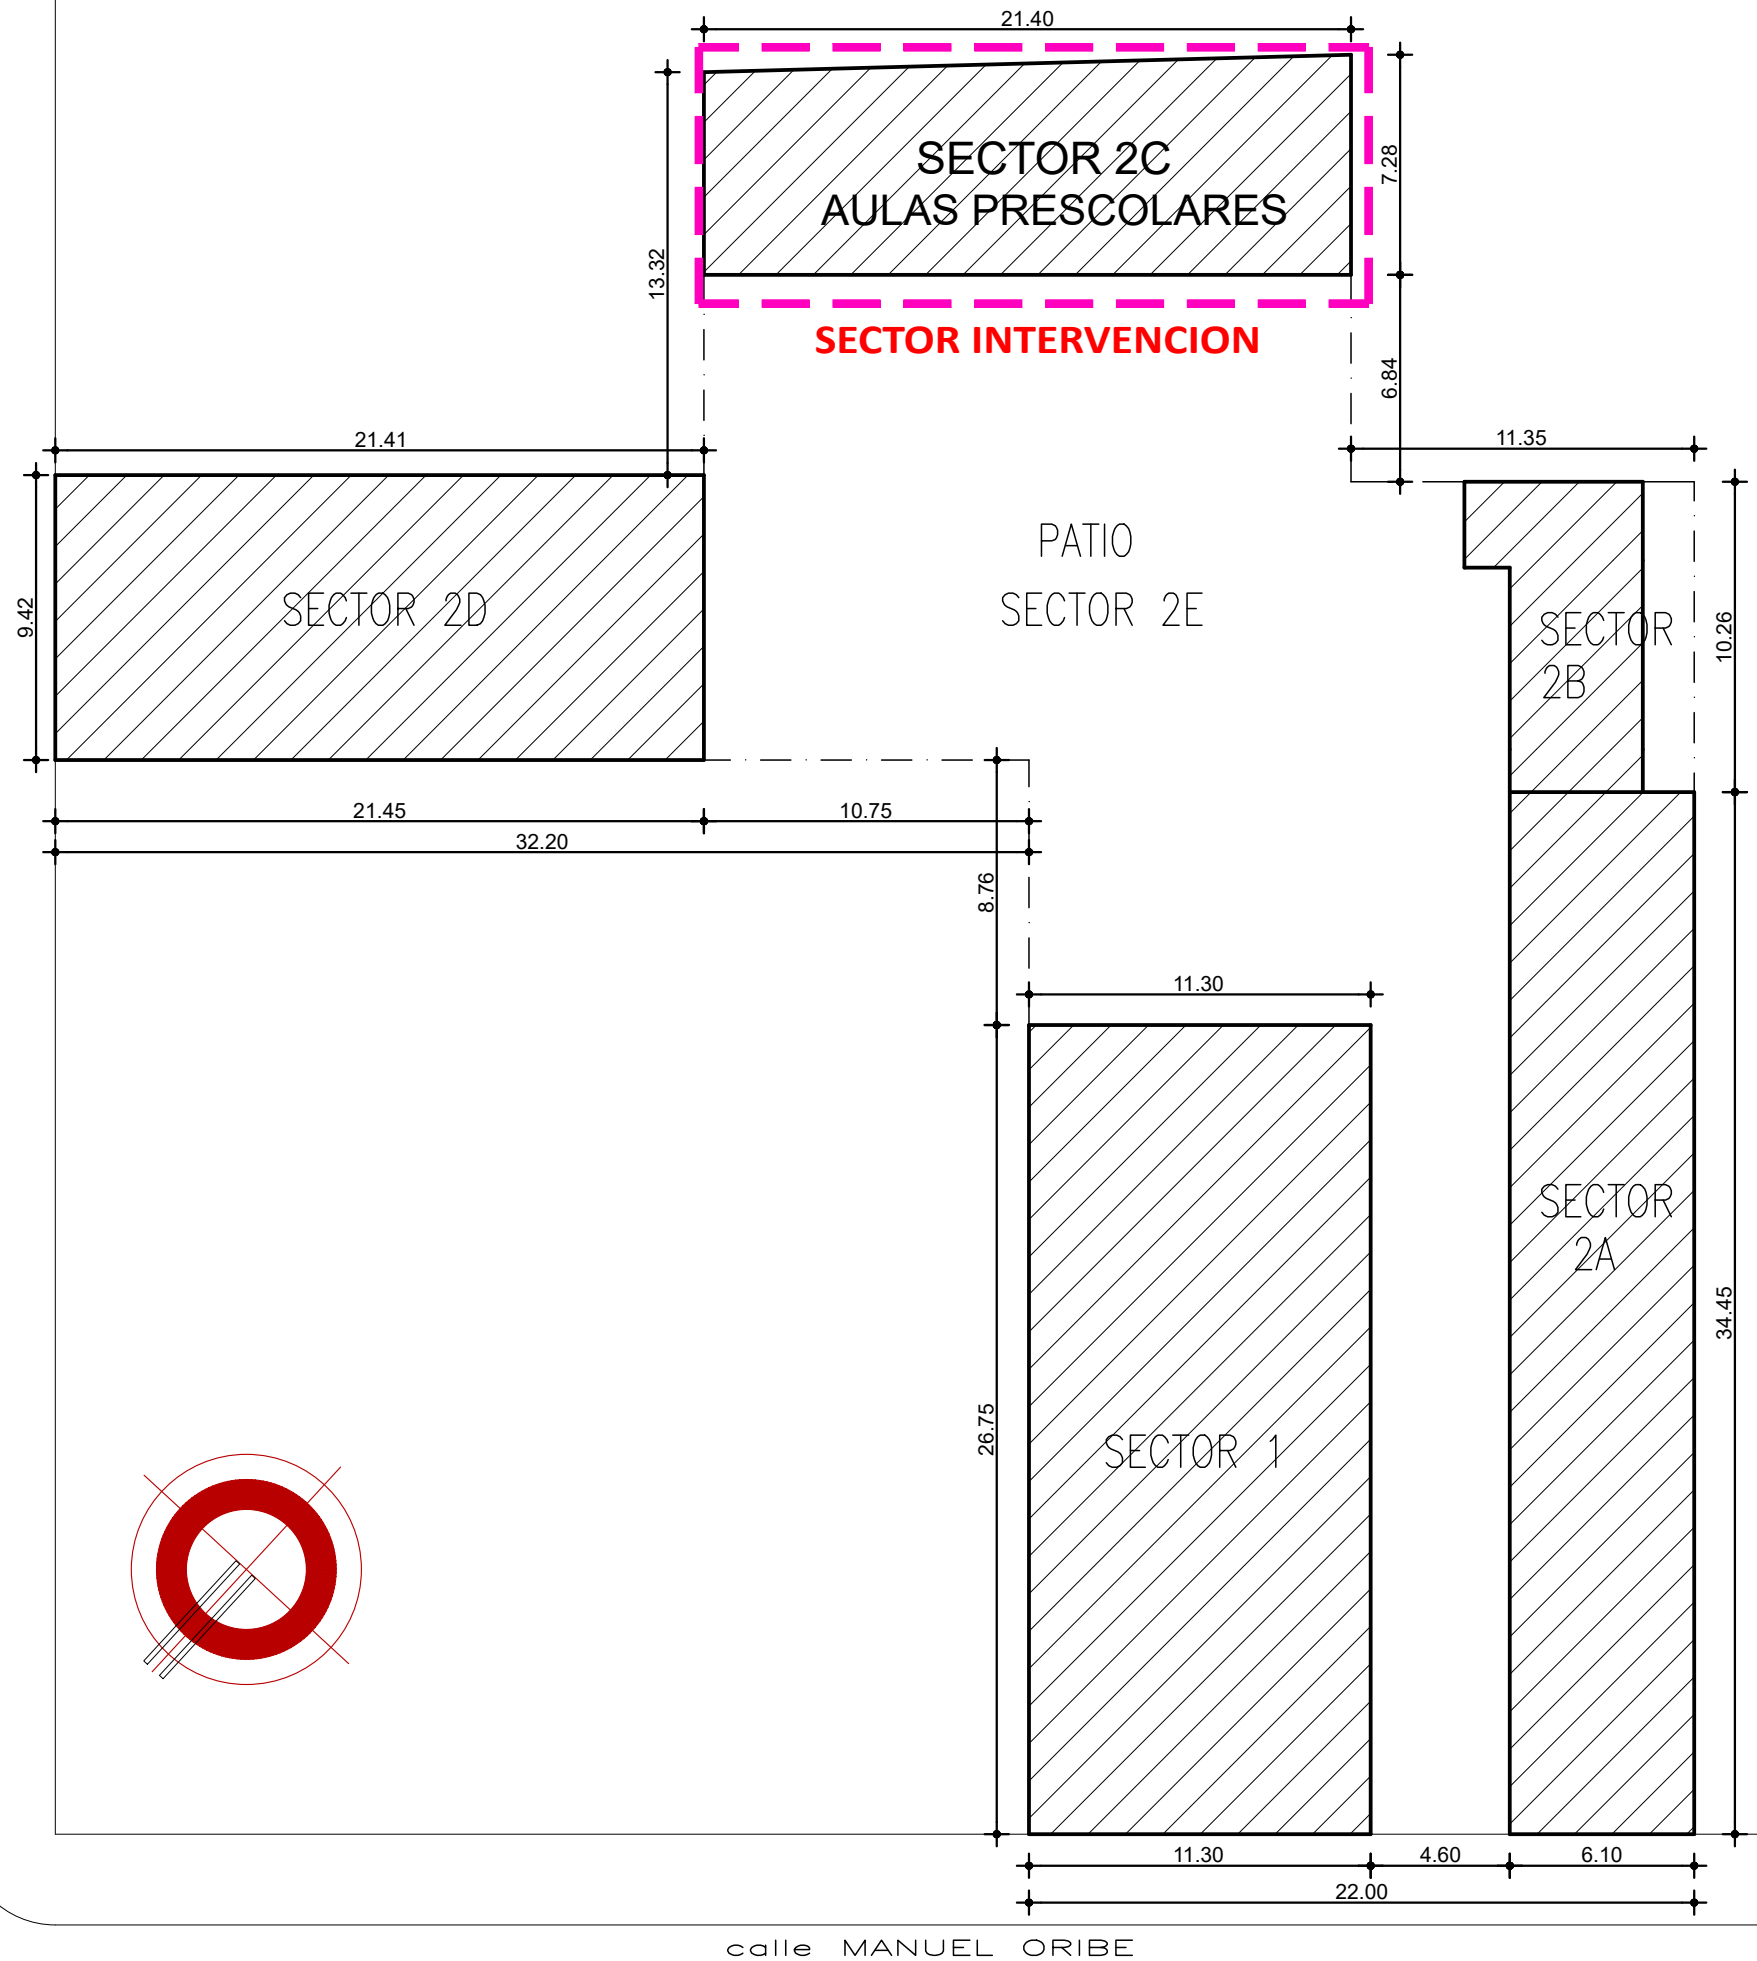

calle MANUEL ORIBE

**ANEP**

CONSEJO  
DIRECTIVO  
CENTRAL

DIRECCIÓN  
SECTORIAL DE  
INFRAESTRUCTURA

OBRA: **ESCUELA N° 8**

LOCALIDAD: DURAZNO

FECHA: 01/2022

DIRECCION MANUEL\_ORIBE

DEPARTAMENTO: DURAZNO

ESCALA: 1:250

PLANO DE: **PROYECTO - AULA PRESCOLARES**

LAMINA Nro:

**UBICACION**

**L 001**

ARQUITECTO: VALENTINA\_BERIAO

FIRMA:

TECNICO: VALENTINA\_BERIAO

FIRMA:

ARCHIVO: ESCUELA 8.DWG

**U01**