



Corte A A

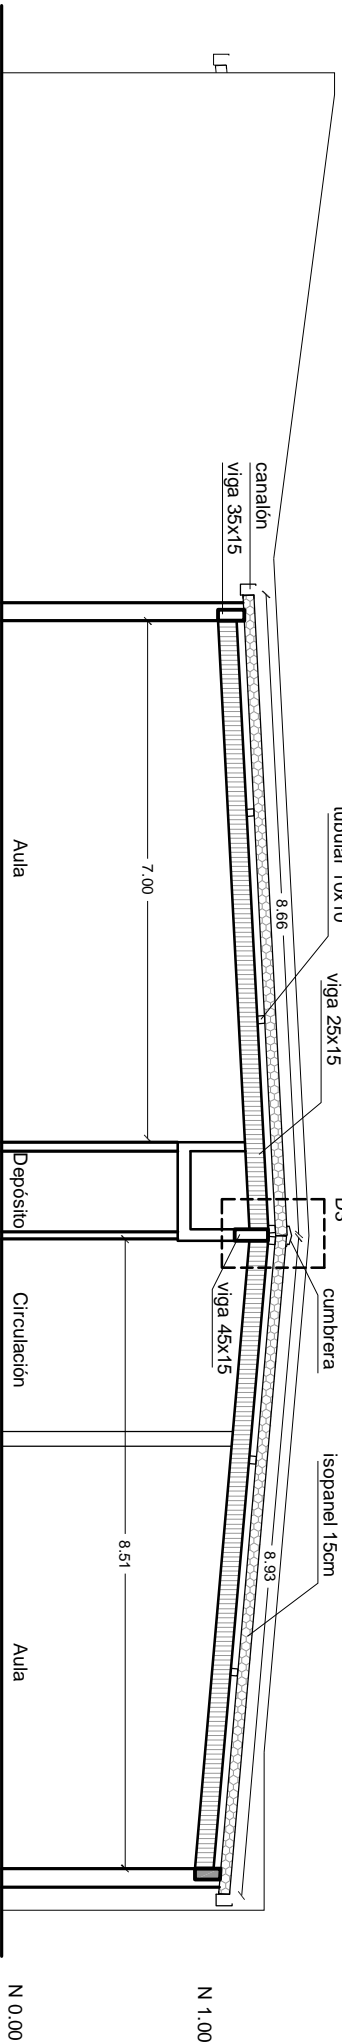

Corte B B

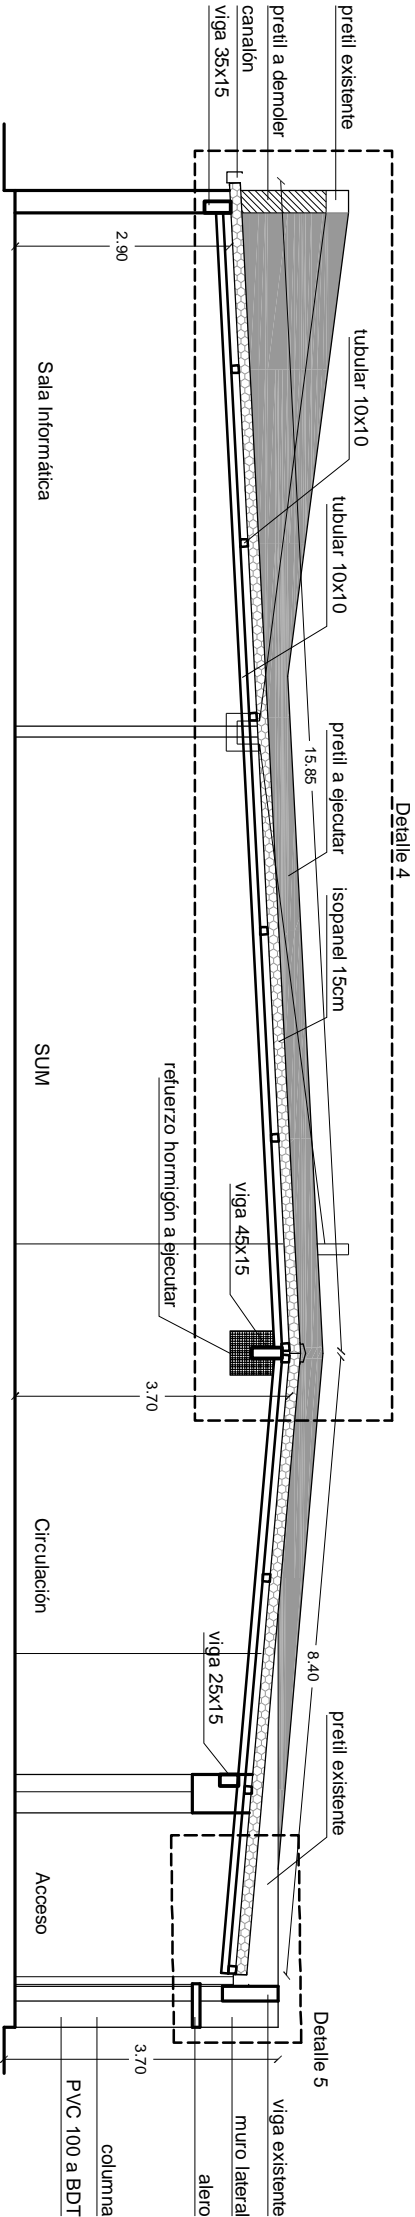

Corte CC



COMISIÓN DESCENTRALIZADA DE SORIANO

OBRA: LICEO PALMITAS LOCALIDAD: PALMITAS  
DIRECCIÓN: PALMITAS DEPARTAMENTO: SORIANO

PLANO DE: ALBAÑILERÍA

FACHADA Y CORTES

PROYECTO: ARO. ALEJANDRA ABELAR FIRMA:

AYTE de AROTO: TECNICO: FIRMA:

FECHA: 10/2021

ESCALA: 1:100

LAMINA Nro: L 003

A03