



Detalle 1 esc. 1:20


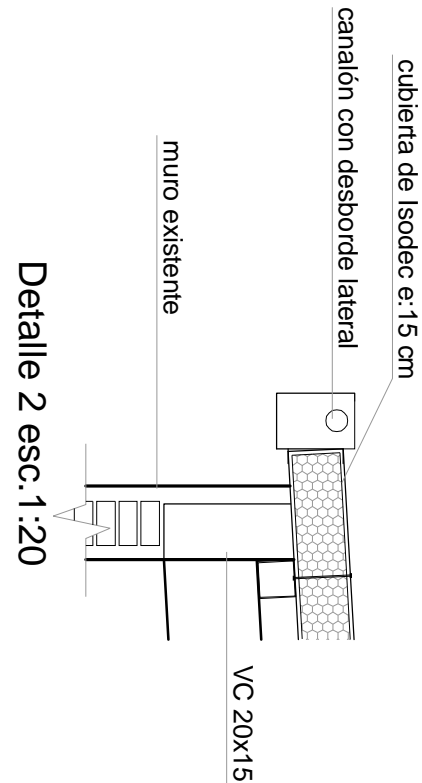


Detalle 2 esc. 1:20



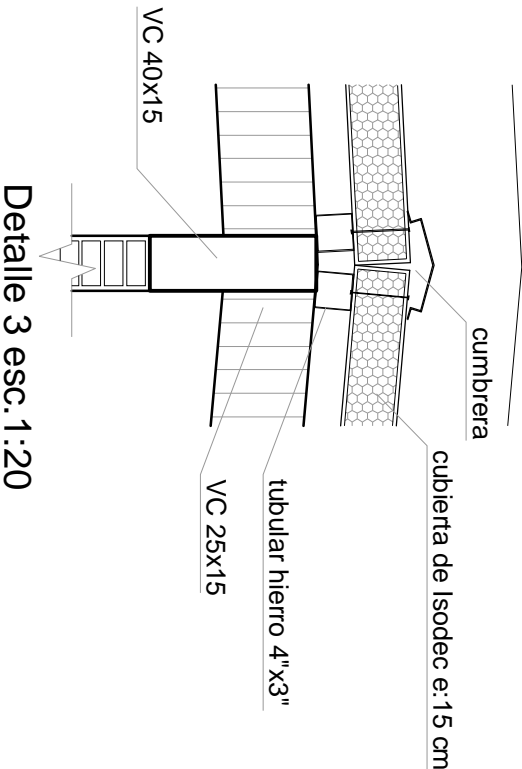

Detalle 3 esc. 1:20

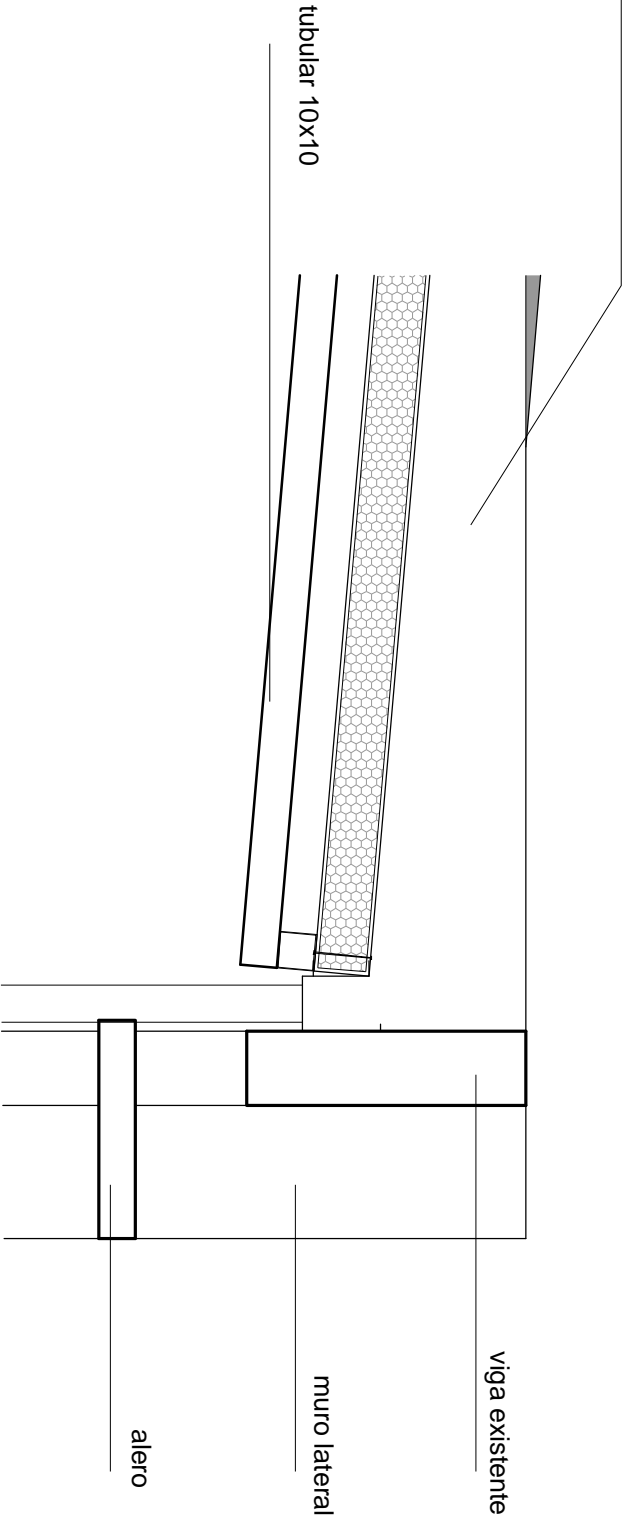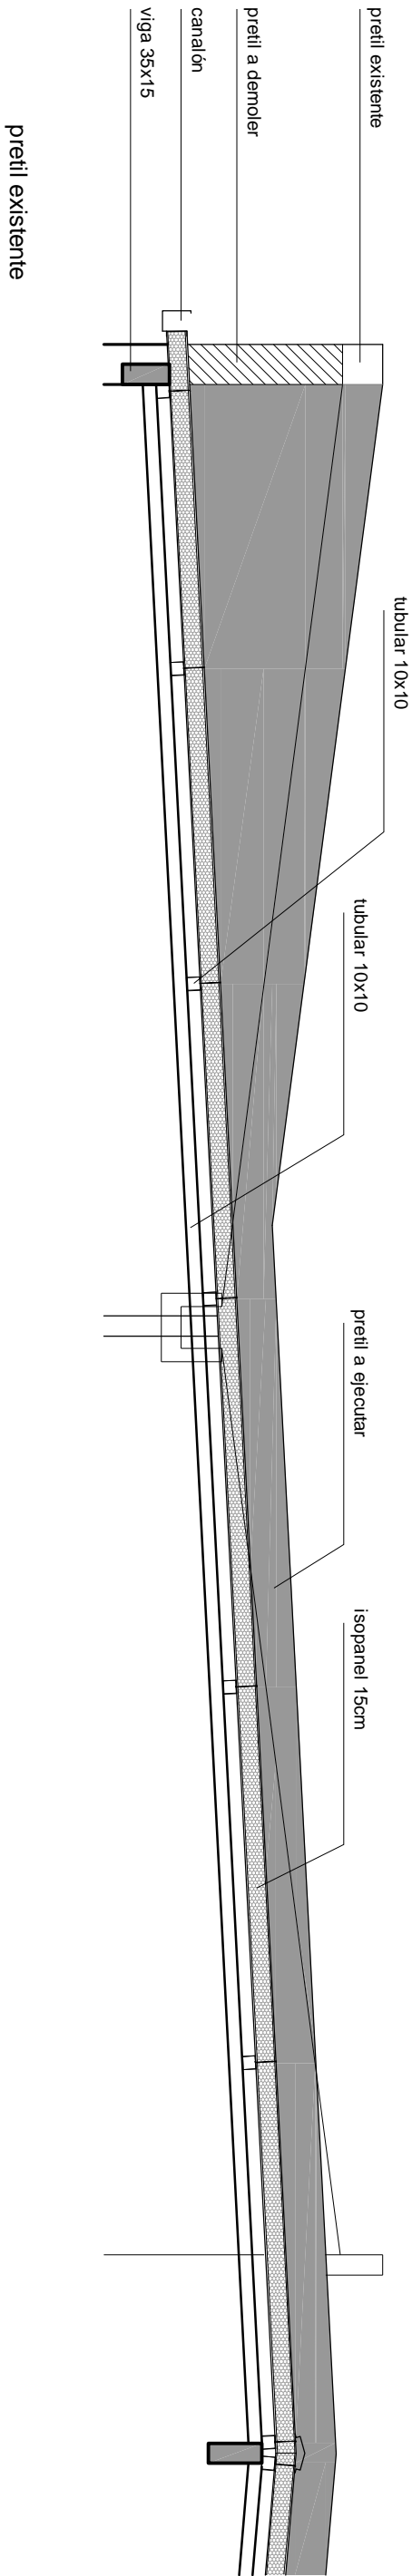Detalle 4 esc. 1:50



Detalle 5 esc. 1:20

				CONSEJO DIRECTIVO CENTRAL		DIRECCIÓN SECTORIAL DE INFRAESTRUCTURA	
COMISIÓN DESCENTRALIZADA DE SORIANO							
OBRA:		LICEO PALMITAS		LOCALIDAD:		PALMITAS	
DIRECCIÓN:		PALMITAS		DEPARTAMENTO:		SORIANO	
PLANO DE ALBAÑILERÍA				LÁMINA N°:			
DETALLES				L 004			
PROYECTO:		ARO. ALEJANDRA ABELAR		FINMA:			
AYTE de AROTO:				FINMA:			
TÉCNICO:				FINMA:			
				FECHA:		10/2021	
				ESCALA:		1:50	

A04