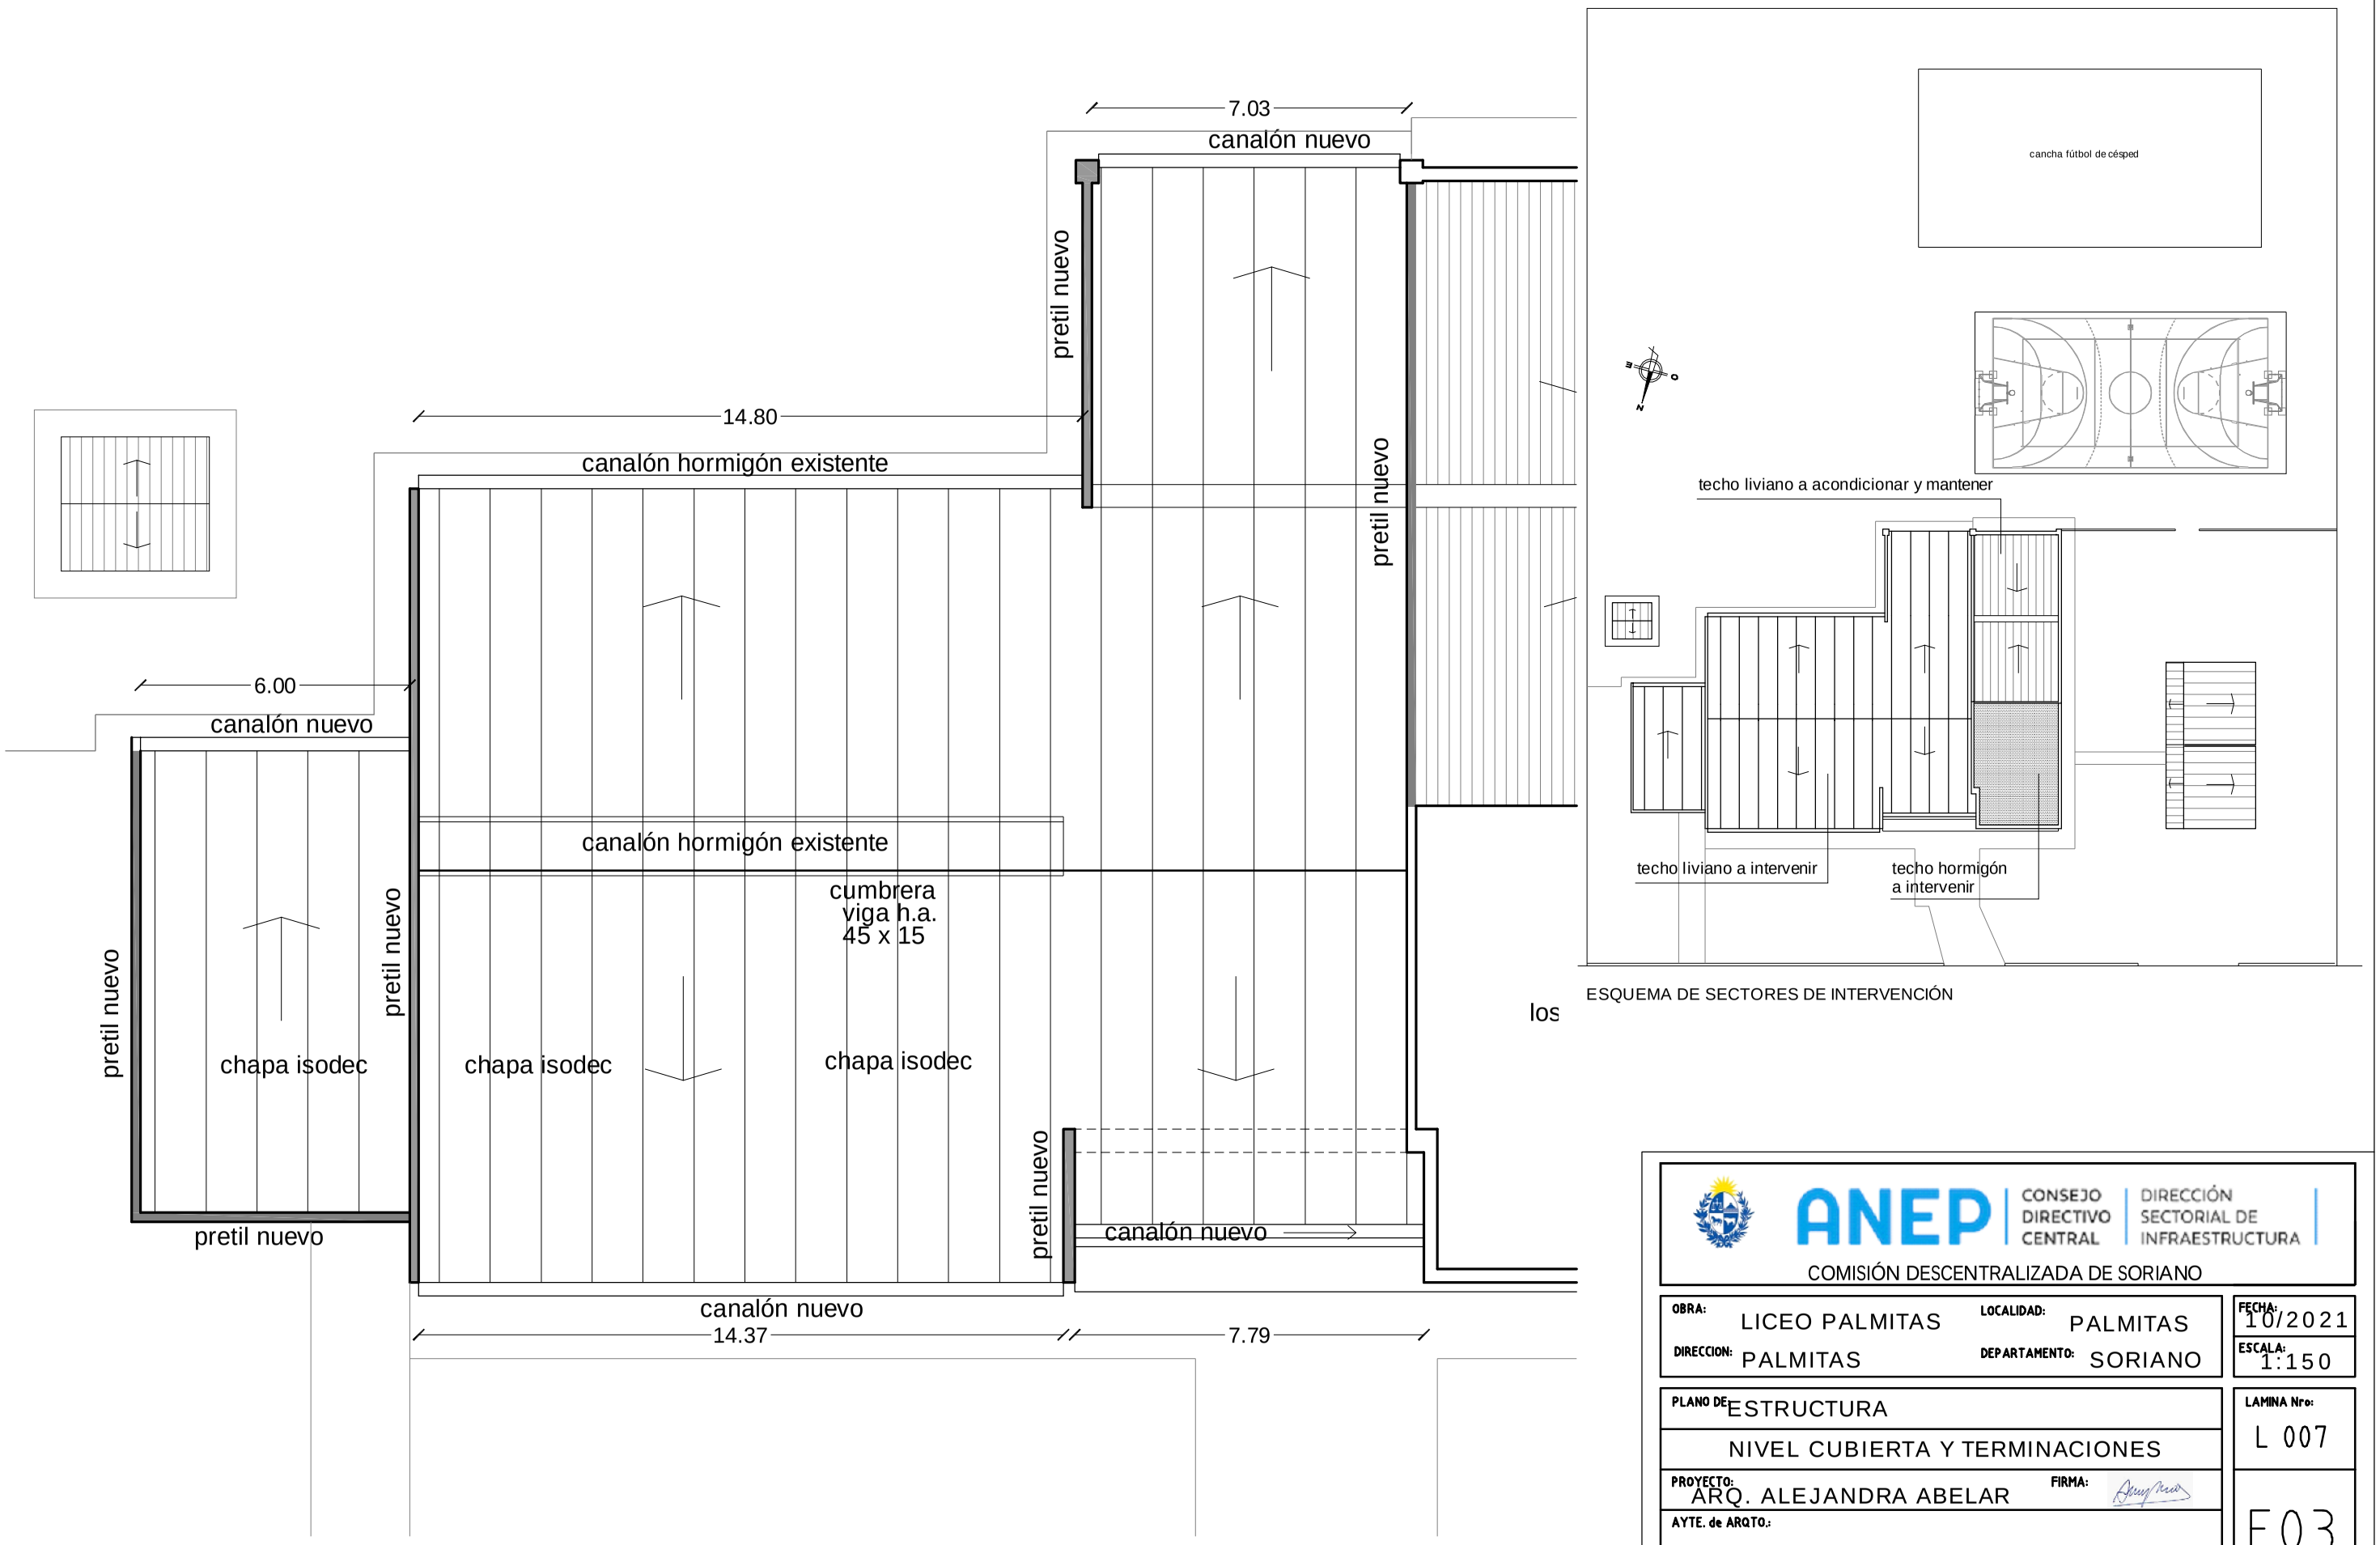

los

ESQUEMA DE SECTORES DE INTERVENCIÓN

ANEP | CONSEJO DIRECTIVO CENTRAL | DIRECCIÓN SECTORIAL DE INFRAESTRUCTURA

COMISIÓN DESCENTRALIZADA DE SORIANO

OBRA: LICEO PALMITAS	LOCALIDAD: PALMITAS	FECHA: 10/2021
DIRECCION: PALMITAS	DEPARTAMENTO: SORIANO	ESCALA: 1:150
PLANO DE: ESTRUCTURA		LAMINA Nro: L 007
NIVEL CUBIERTA Y TERMINACIONES		
PROYECTO: ARQ. ALEJANDRA ABELAR	FIRMA:	E03
AYTE. de ARQTO.:		
TECNICO:	FIRMA:	