




corte 1-1

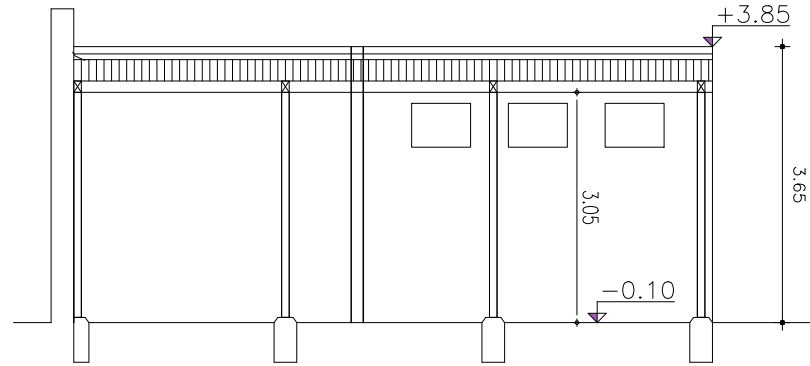


corte 2-2

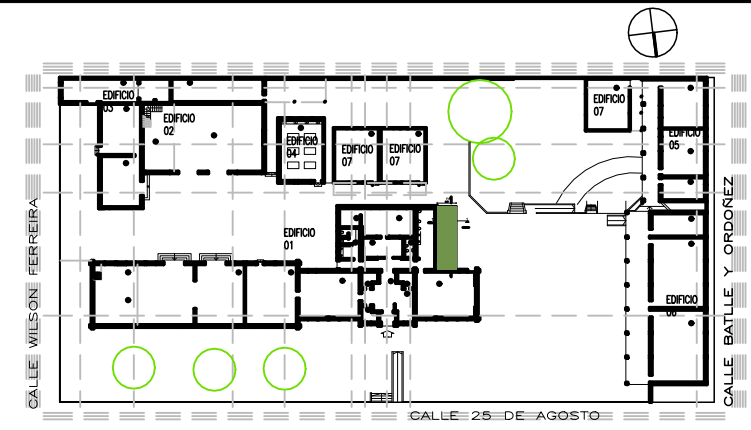


ubicacion

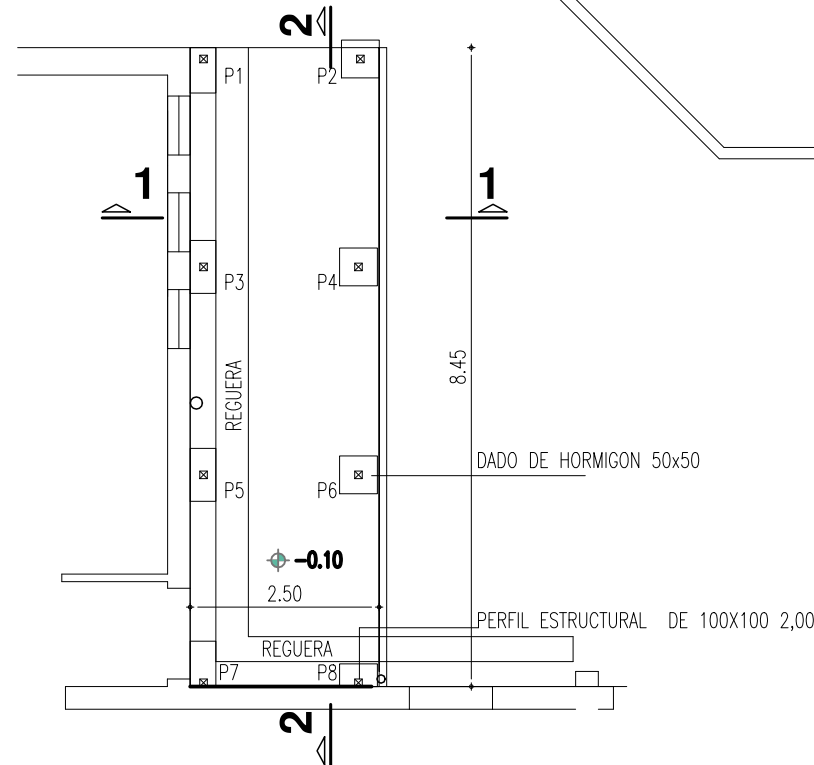

planta de fundaciones

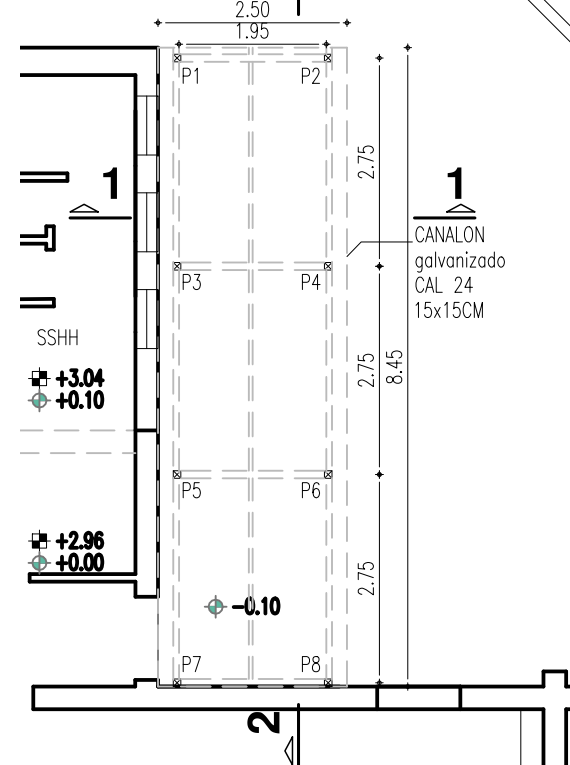


planta de pilares

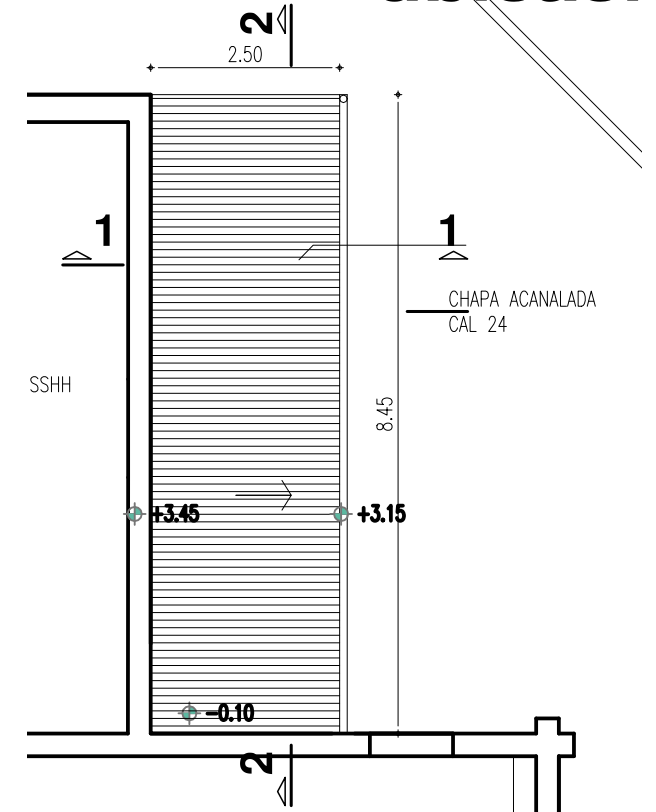


planta de techos


CORTE C-C
ESCALA 1:15

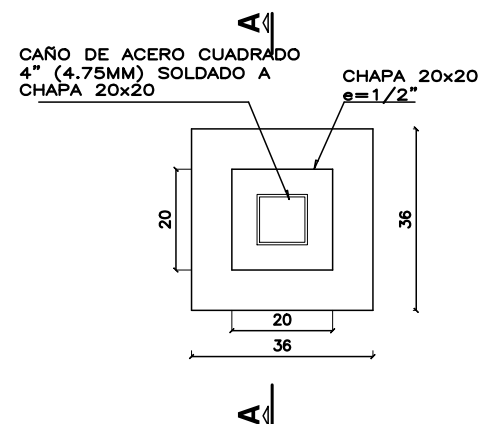

CORTE D-D
ESCALA 1:15

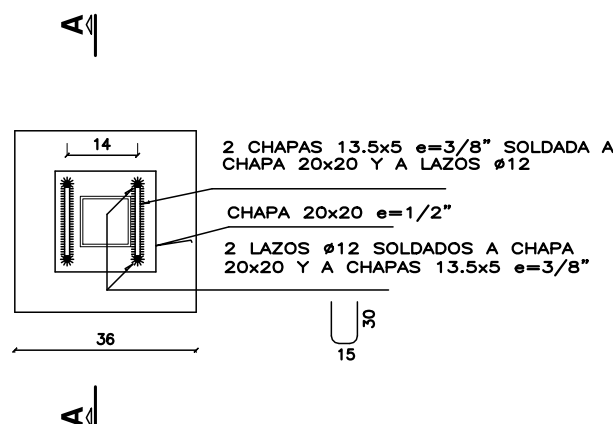

CORTE B-B
ESCALA 1:15

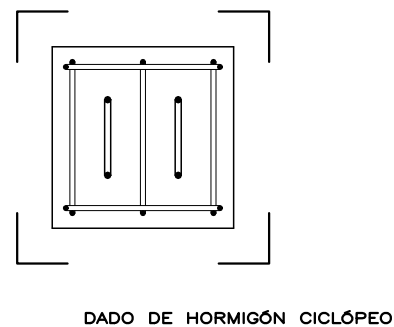

CORTE A-A
ESCALA 1:15

