

ESPEJOS – SSHH

ESPEJOS FIJO Y MÓVIL

NOTA:

- 1. ESPEJO ELECTROLÍTICO 5 MM
- 2. PEGADO CON SILICONA Y CINTA DOBLE CONTACTO 3M
- 3. BORDES BISELADOS
- 4. EN BAÑO UNIVERSAL ESPEJO REBATIBLE
- 5. TODAS LAS MEDIDAS SE VERIFICARÁN EN OBRA



OBRA:

UTEC
Regional Norte

CIUDAD _ MELO DEPARTAMENTO _ CERRO LARGO


TIPO	E1-2-3	CANTIDAD	1	IZ./DER.	-/-
------	--------	----------	---	----------	-----

FECHA	04/2022	UBICACIÓN	SSHH
-------	---------	-----------	------


RUBRO: ESPEJOS

A20_40

ALZADO
LOCAL 5
SSHH MASCULINO
escala 1/25

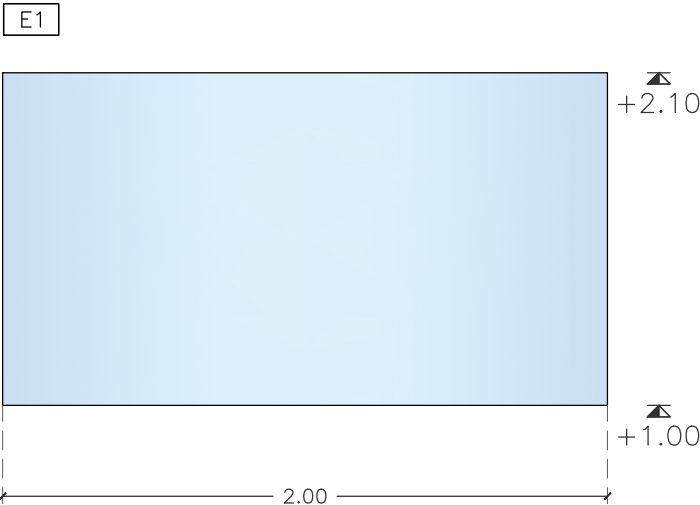

ALZADO
LOCAL 7
SSHH FEMENINO
escala 1/25

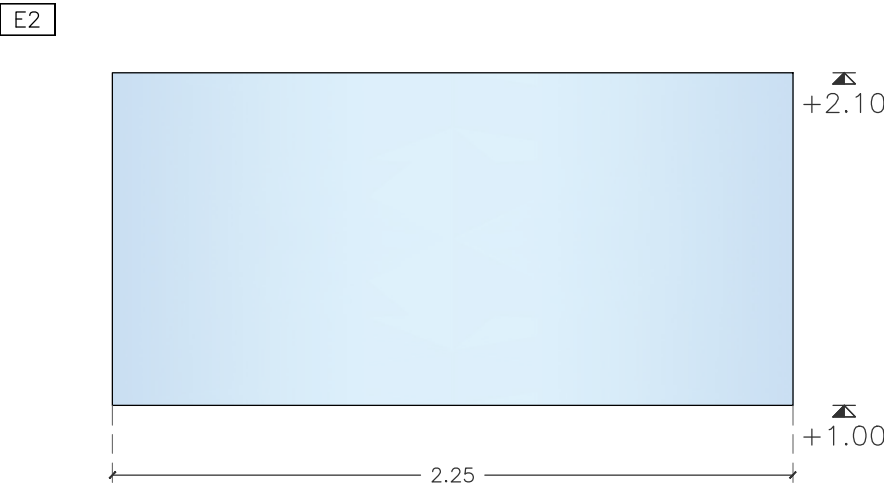

ALZADOS
LOCAL 9
SSHH UNIVERSAL
escala 1/25

