


PLANTA NIVEL 2
REFERENCIAS
escala 1:100

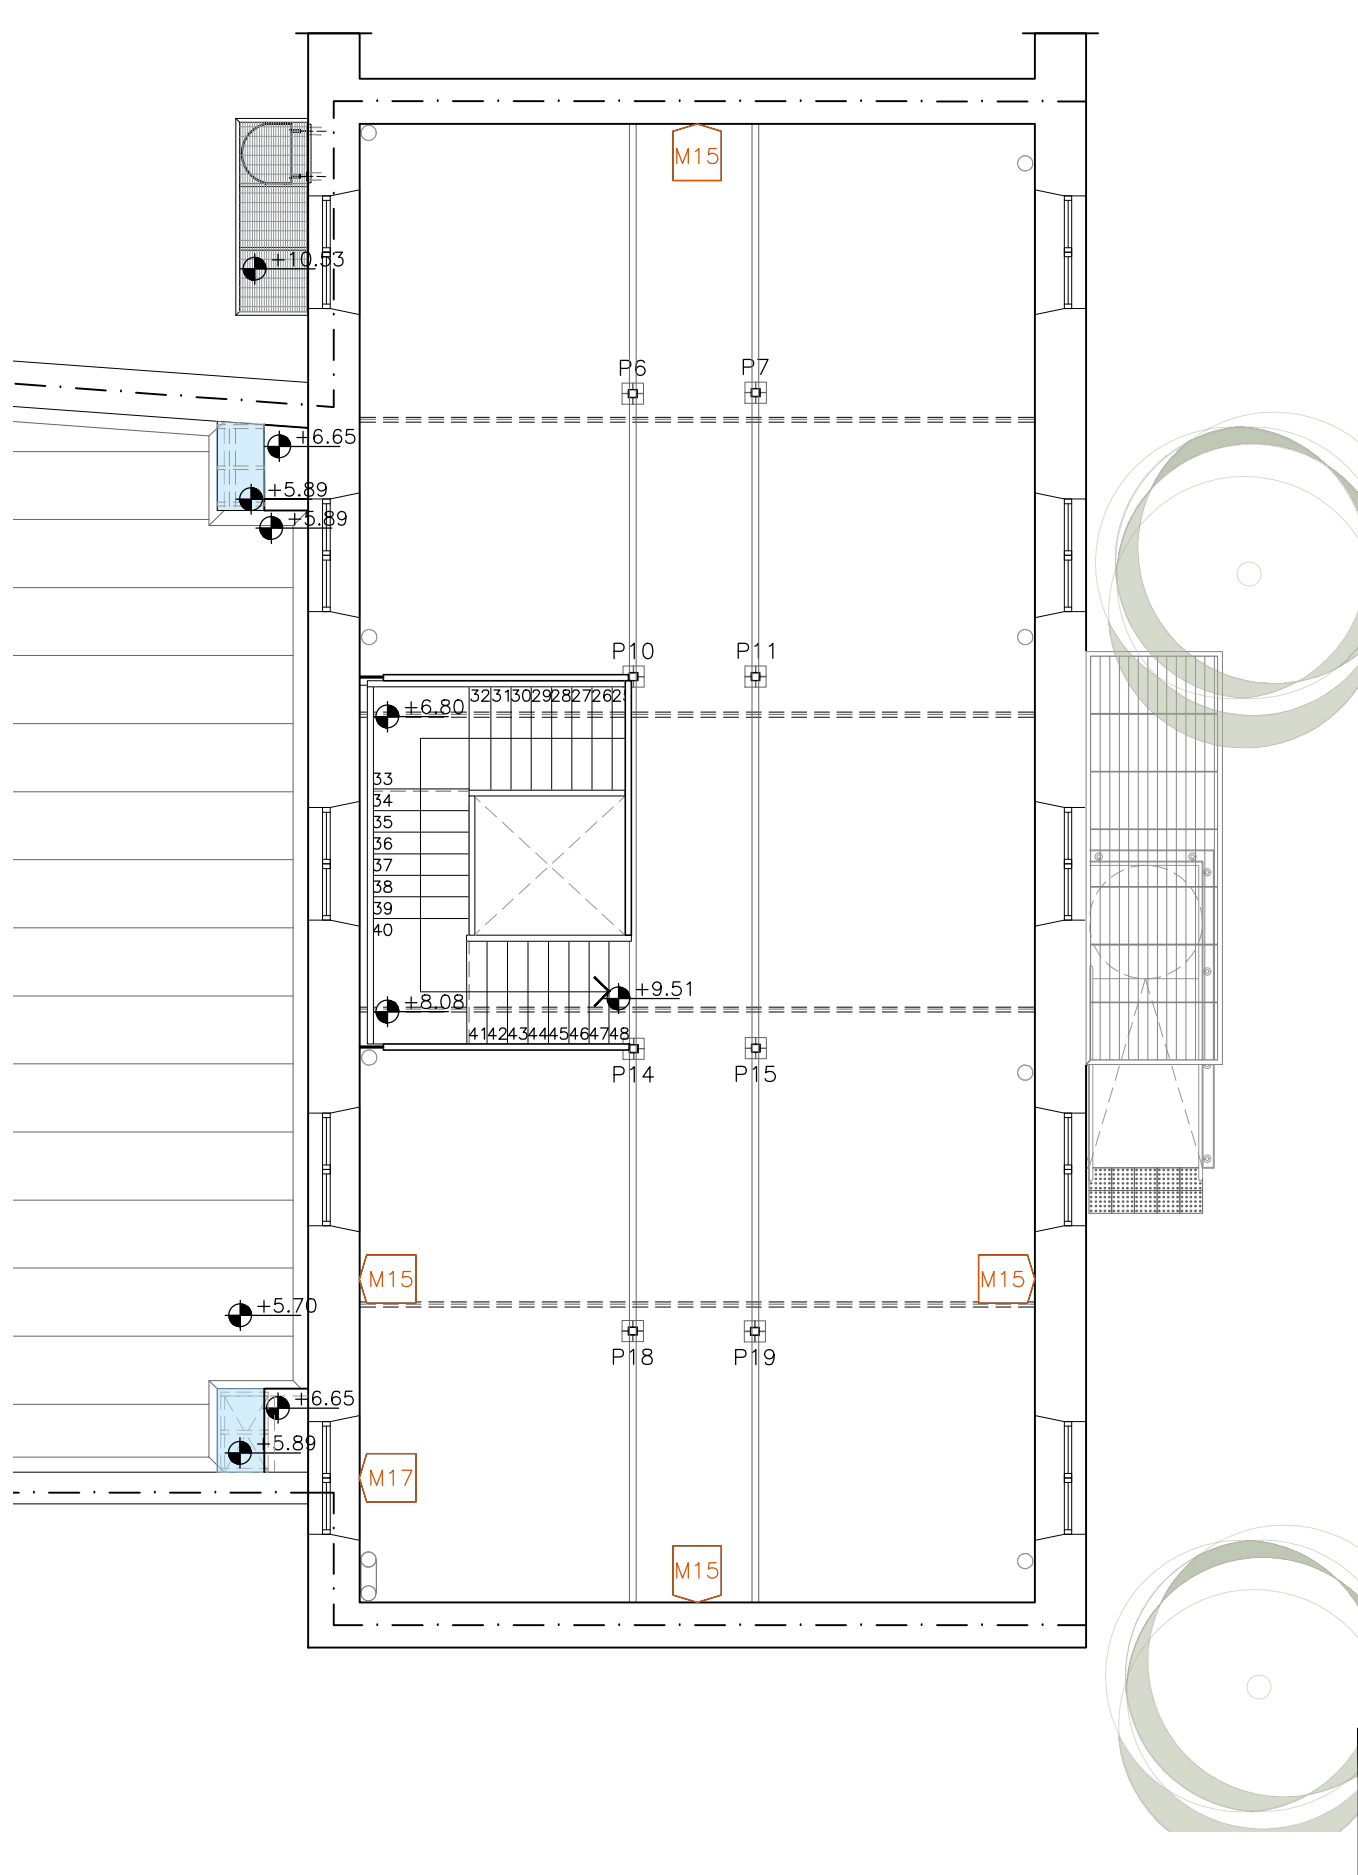

PROYECTO
PLANILLA DE MUROS