

ESPECIFICACIONES _ OBSERVACIONES

MESADA EXISTENTE A READECUAR

NOTA:

1. MATERIAL_ GRANITO GRIS PULIDO DEL TIPO GRIS MARA
2. LIMPIEZA DE MESADA Y PILETA. RESELLADO DE PEGADO DE PILETA (c/MASTIC)
3. TODOS LOS BORDES LATERALES Y DE ZÓCALOS SERÁN PULIDOS
4. FRENTE DE MESADA A REALIZAR A NUEVO 10 cm
5. ZÓCALO A REALIZAR A NUEVO ALTURA 10 cm
6. SOBRE NIVEL DE PISO ALTURA EXISTENTE
7. TODAS LAS MEDIDAS SE VERIFICARÁN EN OBRA
8. LAS PIEZAS SE DEBERÁN ENTREGAR PROTEGIDA CONTRA EVENTUALES MANCHAS PRODUCIDAS POR MATERIALES DE OBRA. UNA VEZ POSICIONADA TODAS LAS PARTES SE LE APLICARÁ AGUA REPELENTE DE RENNER CÓDIGO 49030



ARQ. VERÓNICA SUÁREZ
arqverosuarez@gmail.com
099179037

OBRA:

UTEC
Regional Norte



CIUDAD _ MELO

DEPARTAMENTO _ CERRO LARGO

| | | | | | |
|----------------|---------|-----------|----------------|----------|-----|
| TIPO | G1 | CANTIDAD | 1 | IZ./DER. | -/- |
| FECHA | 04/2022 | UBICACIÓN | SSHH MASCULINO | | |
| RUBRO: MESADAS | | | | | |

A17_37

PLANTA
LOCAL 5
SSHH MASCULINO
escala 1/25

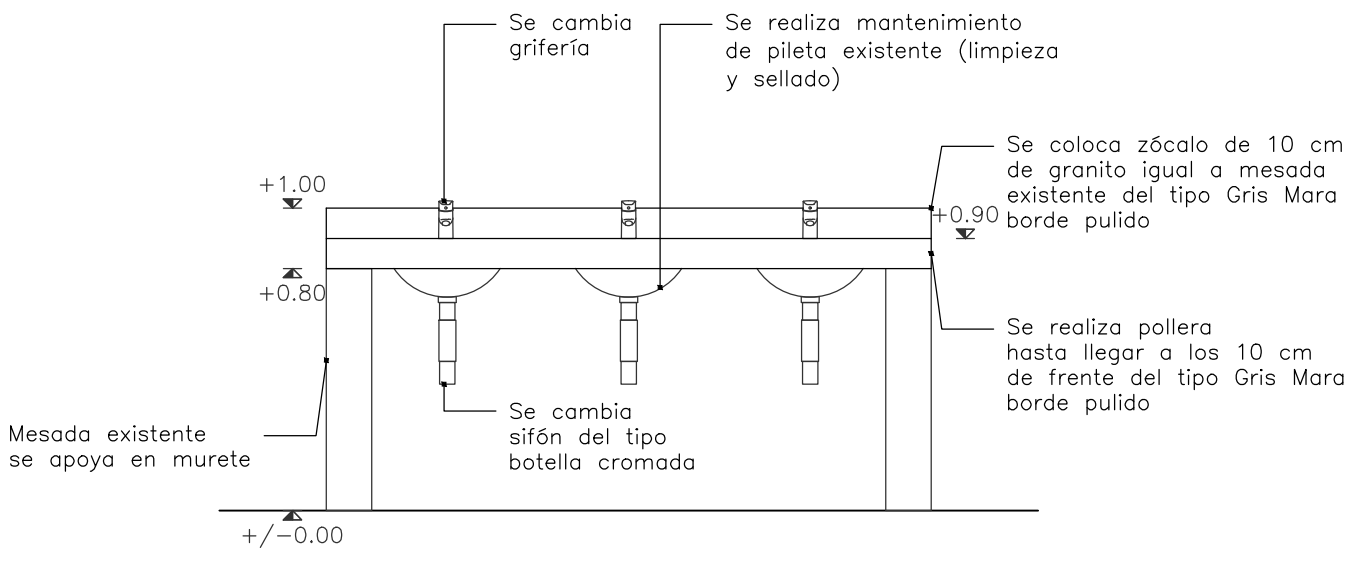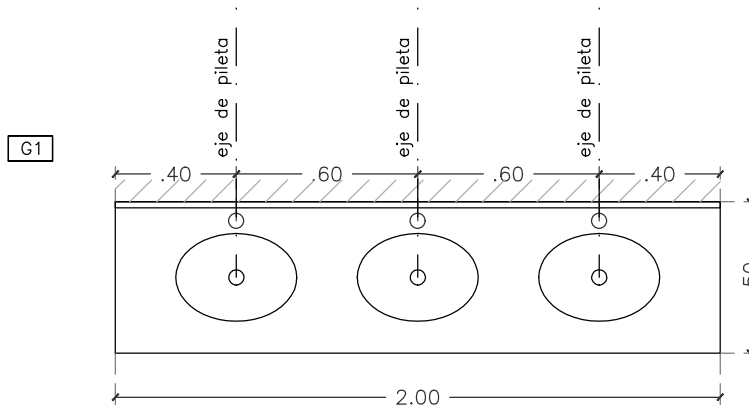

ESPECIFICACIONES _ OBSERVACIONES

MESADA EXISTENTE A READECUAR

NOTA:

1. MATERIAL_ GRANITO GRIS PULIDO DEL TIPO GRIS MARA
2. LIMPIEZA DE MESADA Y PILETA. RESELLADO DE PEGADO DE PILETA (c/MASTIC)
3. TODOS LOS BORDES LATERALES Y DE ZÓCALOS SERÁN PULIDOS
4. FRENTE DE MESADA A REALIZAR A NUEVO 10 cm
5. ZÓCALO A REALIZAR A NUEVO ALTURA 10 cm
6. SOBRE NIVEL DE PISO ALTURA EXISTENTE
7. TODAS LAS MEDIDAS SE VERIFICARÁN EN OBRA
8. LAS PIEZAS SE DEBERÁN ENTREGAR PROTEGIDA CONTRA EVENTUALES MANCHAS PRODUCIDAS POR MATERIALES DE OBRA. UNA VEZ POSICIONADA TODAS LAS PARTES SE LE APLICARÁ AGUA REPELENTE DE RENNER CÓDIGO 49030



ARQ. VERÓNICA SUÁREZ
arqverosuarez@gmail.com
099179037

OBRA:

UTEC
Regional Norte

CIUDAD _ MELO

DEPARTAMENTO_ CERRO LARGO

TIPO G2

CANTIDAD 1

IZ./DER.

-/-

FECHA 04/2022

UBICACIÓN



SSHH FEMENINO

RUBRO:

MESADAS

A18_38

PLANTA
LOCAL 9
SSHH FEMENINO
escala 1/25

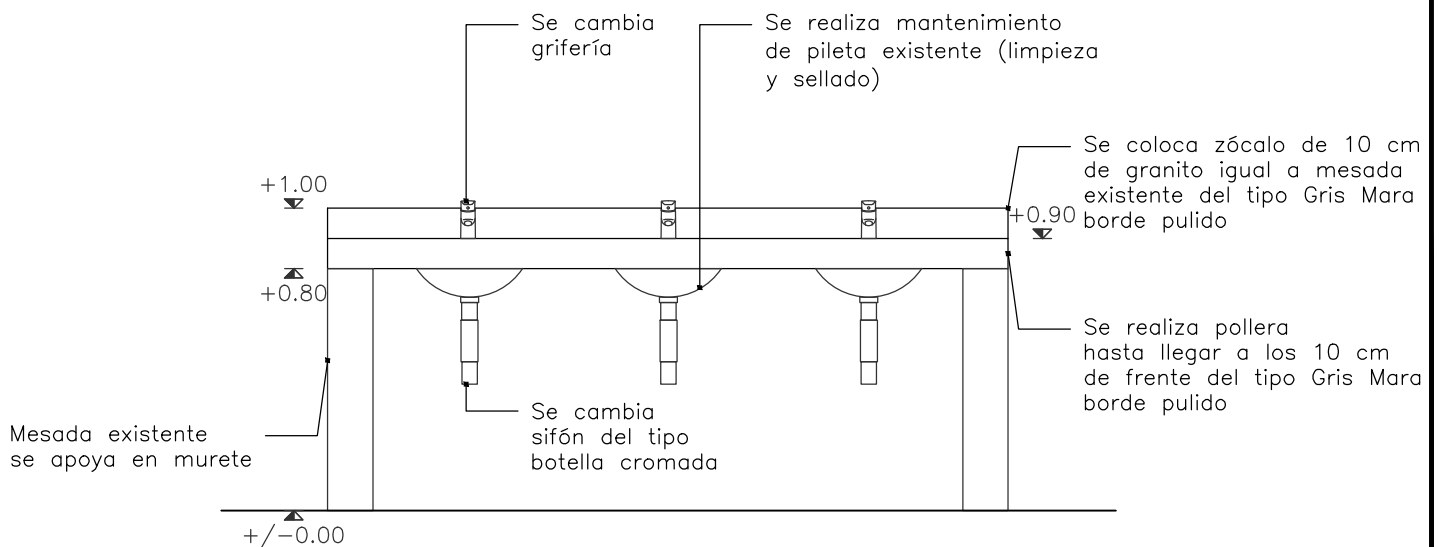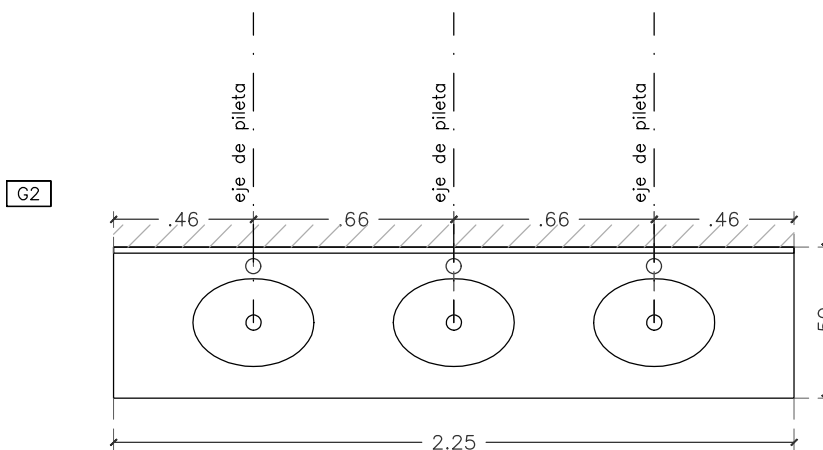

ESPECIFICACIONES _ OBSERVACIONES

MESADA

NOTA:

1. MATERIAL_ SILESTONE BLANCO NORTE
2. TODOS LOS BORDES LATERALES Y DE ZÓCALOS SERÁN PULIDOS
3. FRENTE DE MESADA A 45° INGLETADA ALTURA 5 cm
4. ALTURA SOBRE NIVEL DE PISO TERMINADO 90 cm
5. APOYADA EN LOSA
6. TODAS LAS MEDIDAS SE VERIFICARÁN EN OBRA
7. SE DEBERÁN ENTREGAR PROTEGIDA CONTRA EVENTUALES MANCHAS PRODUCIDAS POR MATERIALES DE OBRA



ARQ. VERÓNICA SUÁREZ
arqverosuarez@gmail.com
099179037

OBRA:

UTEC
Regional Norte

CIUDAD _ MELO

DEPARTAMENTO _ CERRO LARGO

TIPO G3

CANTIDAD 1

IZ./DER.

-/-

FECHA 04/2022

UBICACIÓN

TISANERÍA

RUBRO:

MESADAS

A19_39

PLANTA
LOCAL 11
TISANERÍA
escala 1/25

