


TIPO DE ABERTURA – MOVIMIENTO

VENTANA TABAQUERA

NOTA:
COLOCAR ACCESORIOS RESPECTIVOS AL TIPO DE ABERTURA Y SU SERIE ASÍ COMO TAMBIÉN LOS CONECTORES APROPIADOS PARA GARANTIZAR LA RIGIDEZ DEL CONJUNTO

VIDRIOS COTIZAR SEGÚN LO SIGUIENTE
TRANSPARENTE 6 mm
COLOCARLOS CON SILICONA NEUTRA DOW CORNIG O SUPERIOR.

LOCAL 16
SALA DE LACTANCIA
escala 1/20

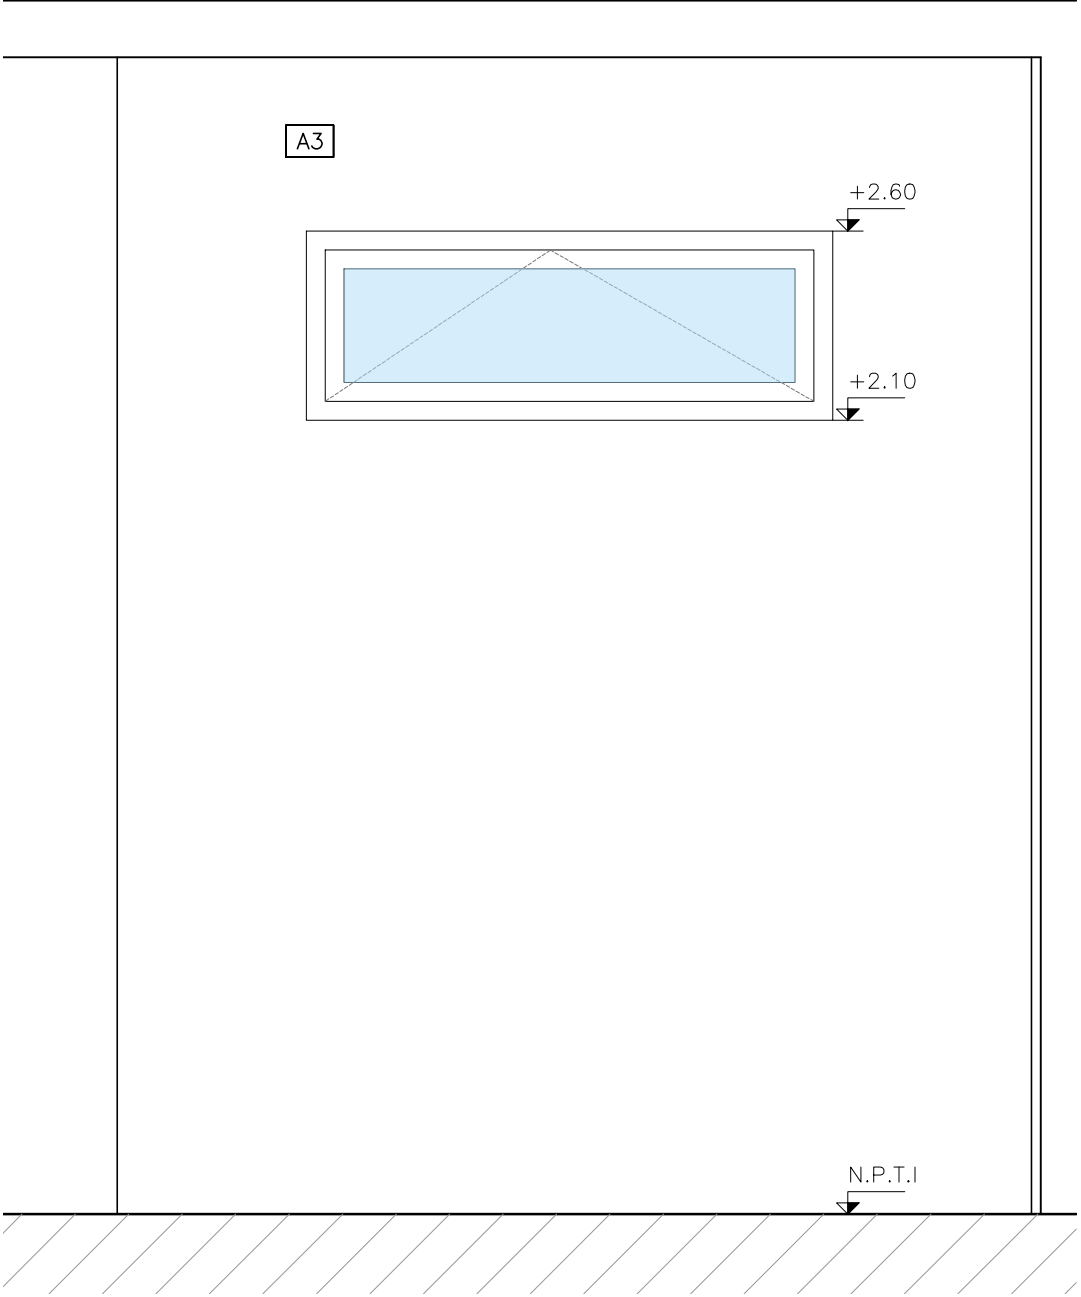

OBRA:

UTEC
Regional Norte

CIUDAD _ MELO DEPARTAMENTO _ CERRO LARGO

TIPO	A 10	CANTIDAD	1	IZ./DER.	n/a
FECHA	06/2022	UBICACIÓN	SALA DE LACTANCIA		
RUBRO:		CARPINTERÍA DE ALUMINIO			

A65_116

- Todas las aberturas se dibujan vistas desde el exterior.
- Deberán entregarse protegidos contra eventuales manchas producidas por mortero de cal o cemento.
- Todas las medidas se verificarán en obra.

OBSERVACIONES

- × La perfilería y accesorios que se indican serán de igual o superior calidad y performance que las del tipo “línea Módena 2 de aluar” o “línea GALA” / “línea A78” de Aluminios del Uruguay. Anodizado clase A-13 mínimo de 15 micras de espesor color natural (s/UNIT). .
- × En todos los casos se aceptarán variantes que cumplan con el diseño indicado en las planillas correspondientes, en cuanto a dimensiones, divisiones, partes abribles, sistema de abertura y cierre y den garantías de procedencia del material, y de la fabricación, en cuanto a su resistencia mecánica, resistencia a la corrosión y a la hermeticidad, que sean iguales o mayores a las correspondientes a su uso y/o a las especificaciones de los recaudos.