




PLANTA DE TECHOS
escala 1/100

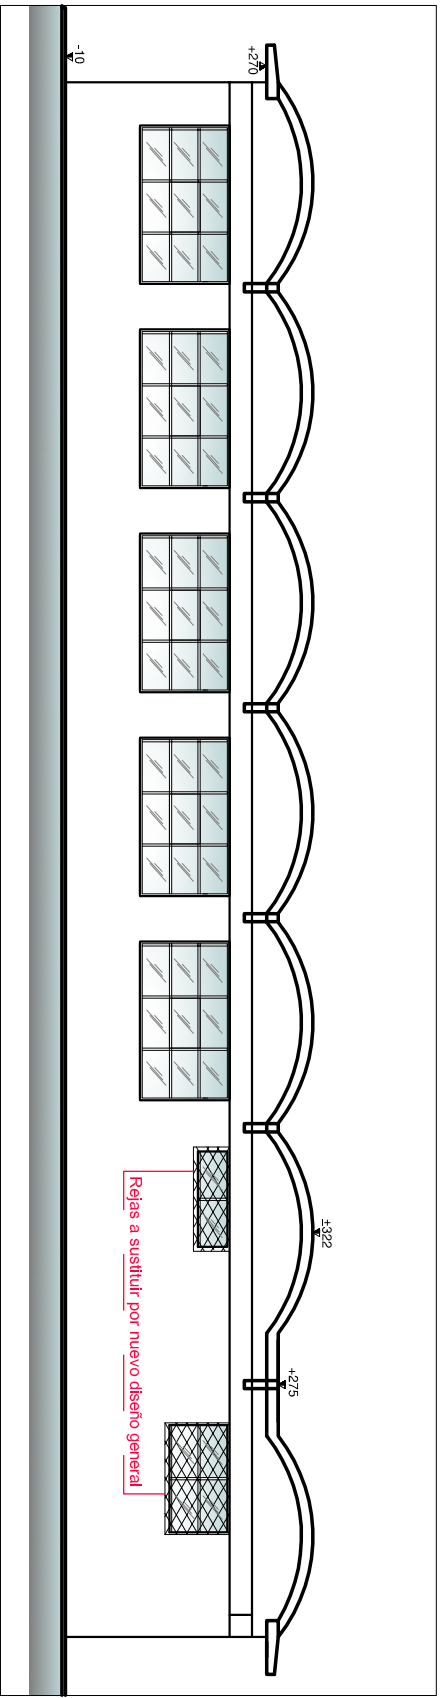


FACHADA NORTE
escala 1/100

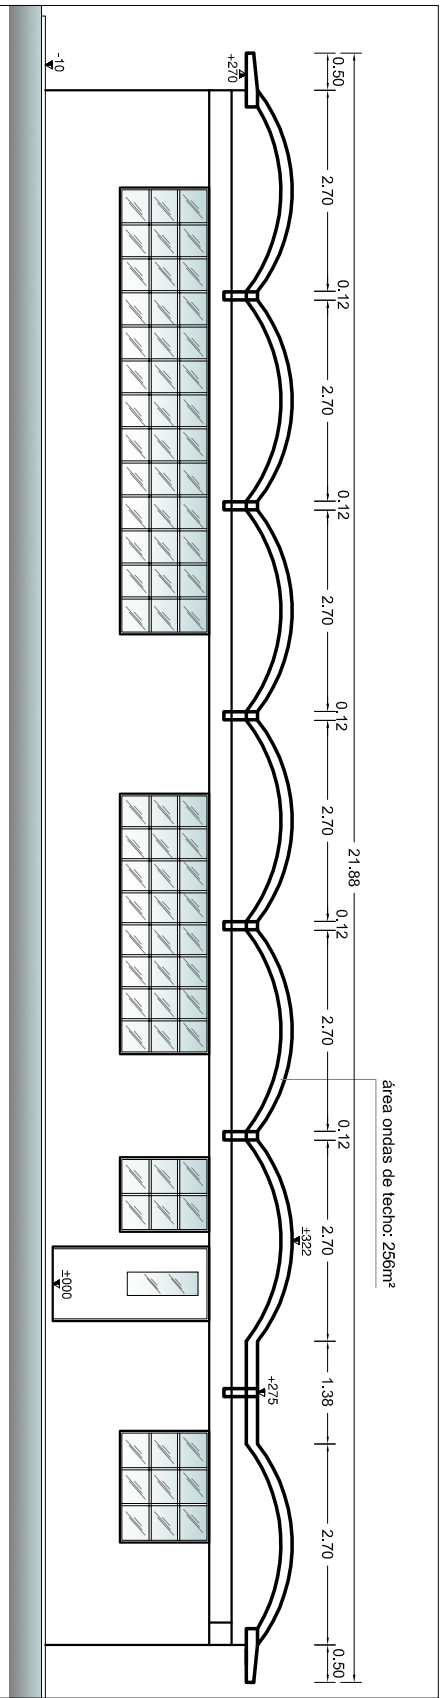

FACHADA SUR
escala 1/100

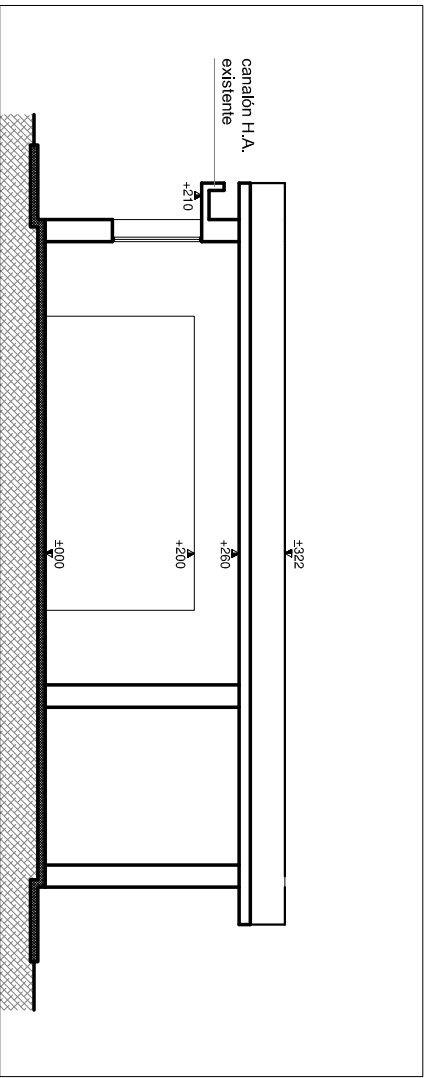


CORTE A-A
escala 1/100

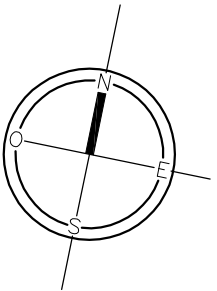

NOTA: VERIFICAR MEDIDAS EN OBRA.

PLANTA GENERAL DE RELEVAMIENTO
escala 1/100



DIRECCIÓN GENERAL
EDUCACIÓN PRIMARIA
Y SECUNDARIA

CONSEJO DIRECTIVO CENTRAL

COMISIÓN DESCENTRALIZADA
FACHAREMBO

OBRA

ESQUELA Nº 100

DIRECCIÓN

Carrero Vieja - Paso Llano

LOCALIDAD

Paso Llano

FECHA

FEB/2022


PLAN DE

ALBANILERÍA - Planta General de Relevamiento - Corte A - Fachada Sur

ABOQUEO

ALVARO H. RIBEIRO

FIRMA




TÍTULO

L03

FECHA

1/1/00

FIRMA



TÍTULO

A01