

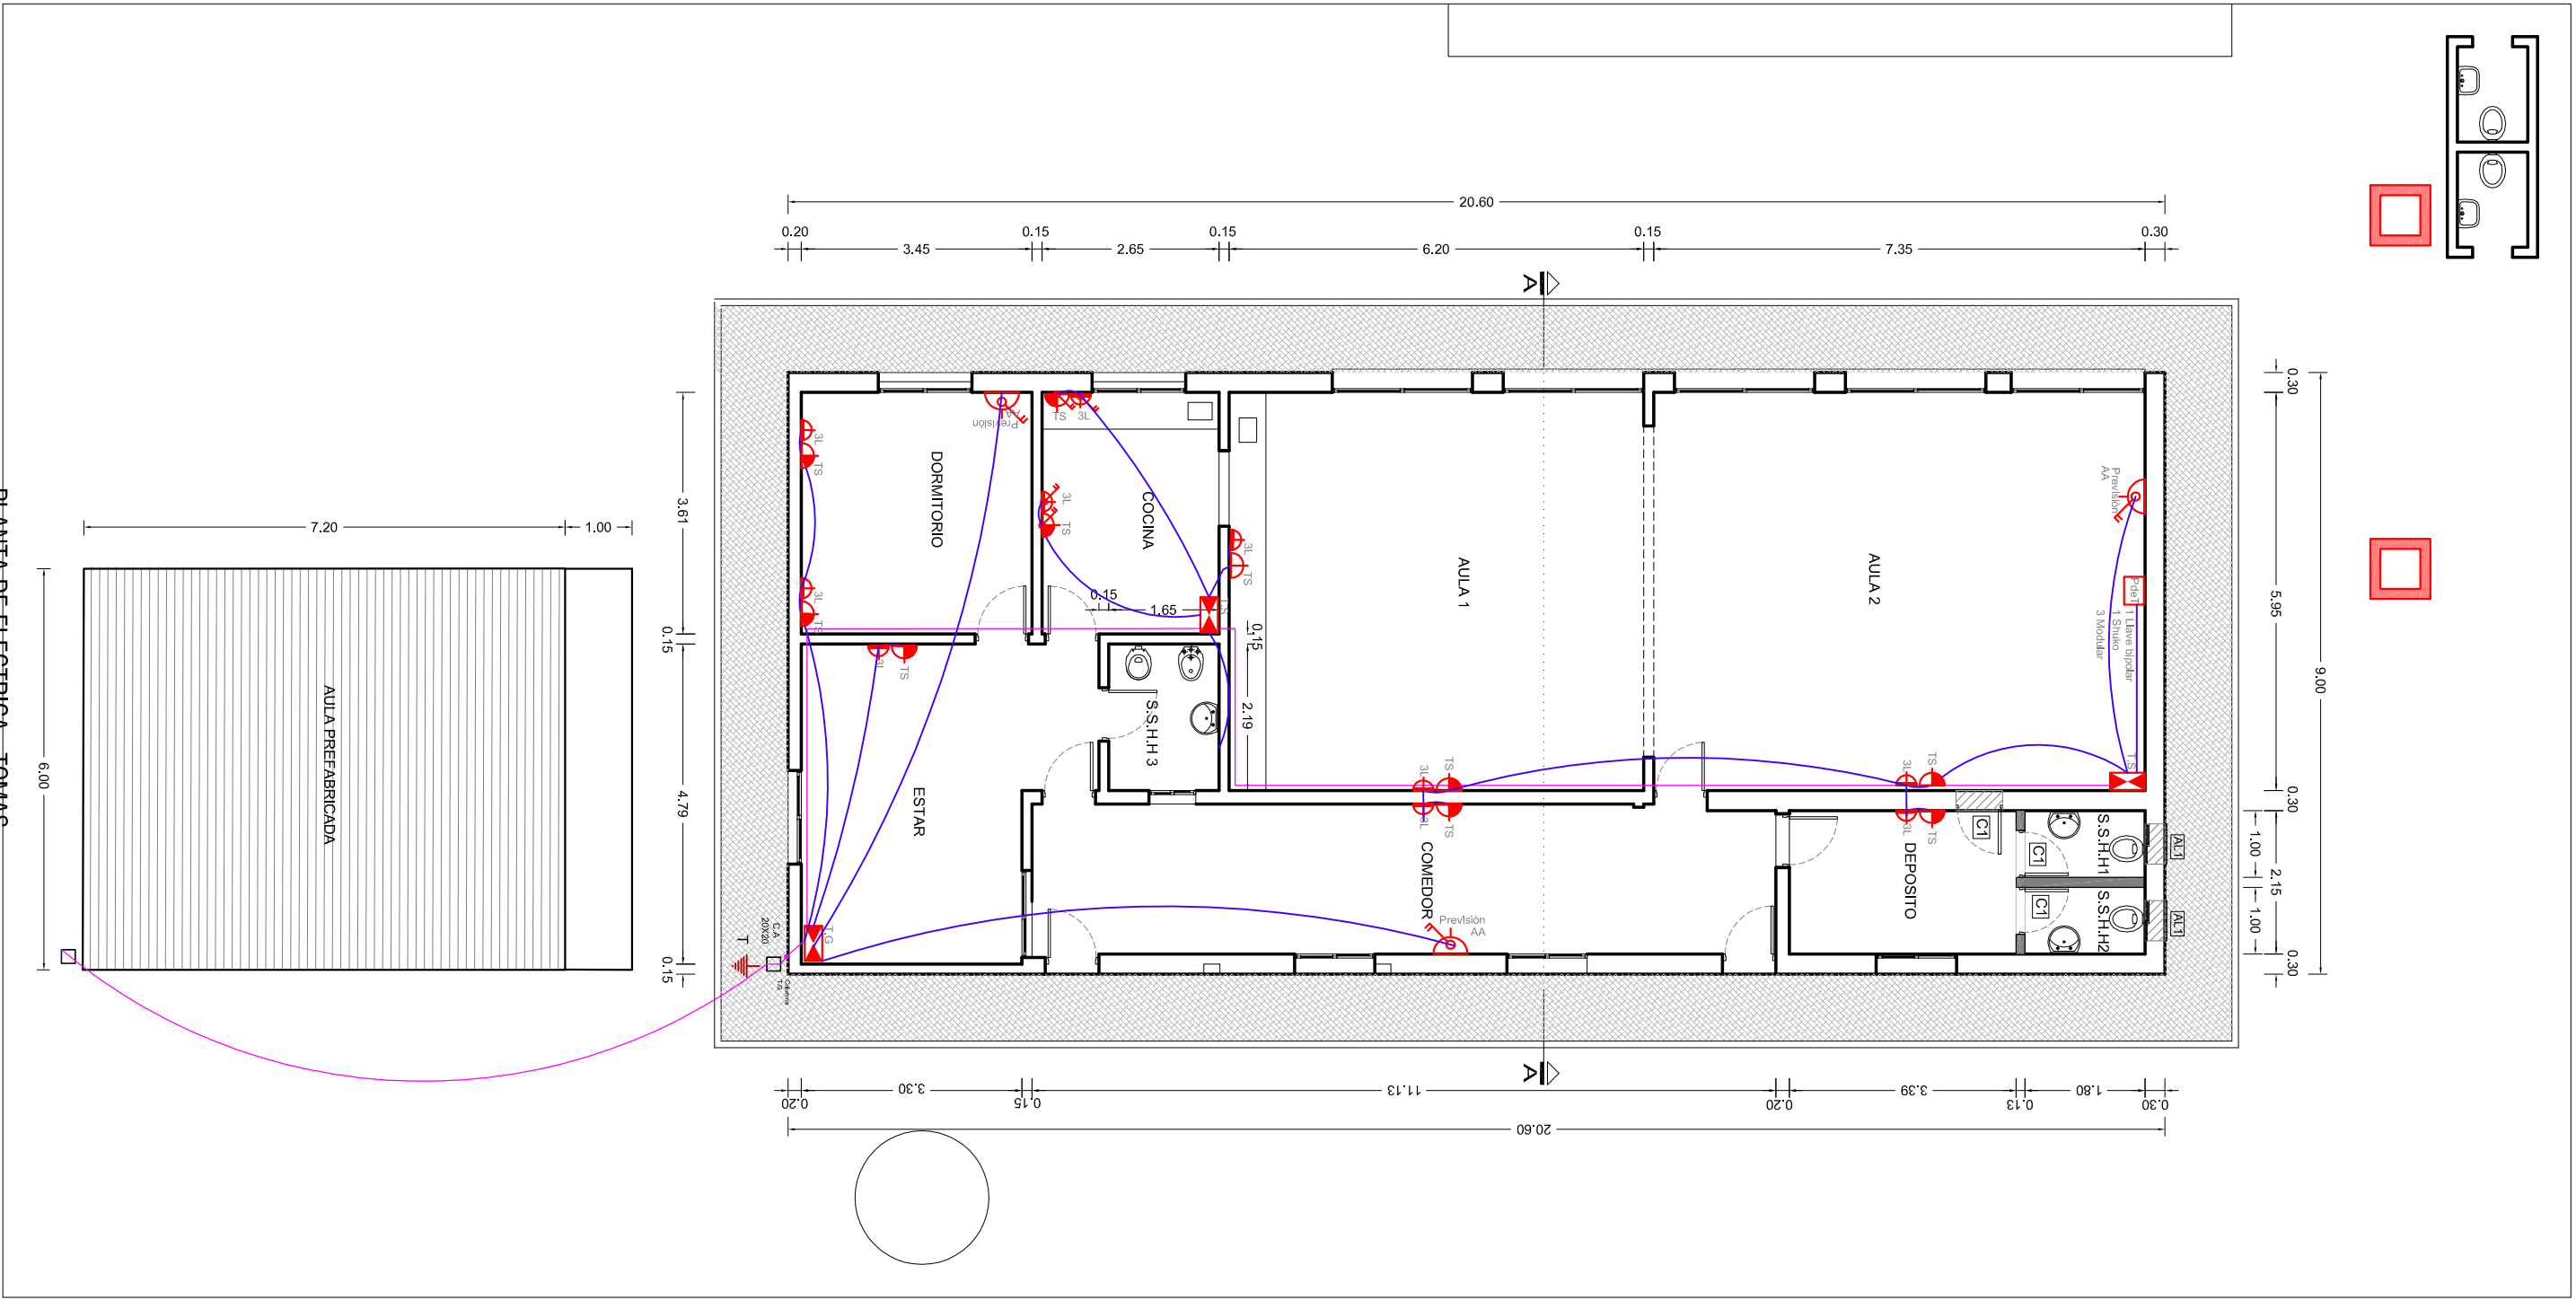



NOTA: VERIFICAR MEDIDAS EN OBRA.

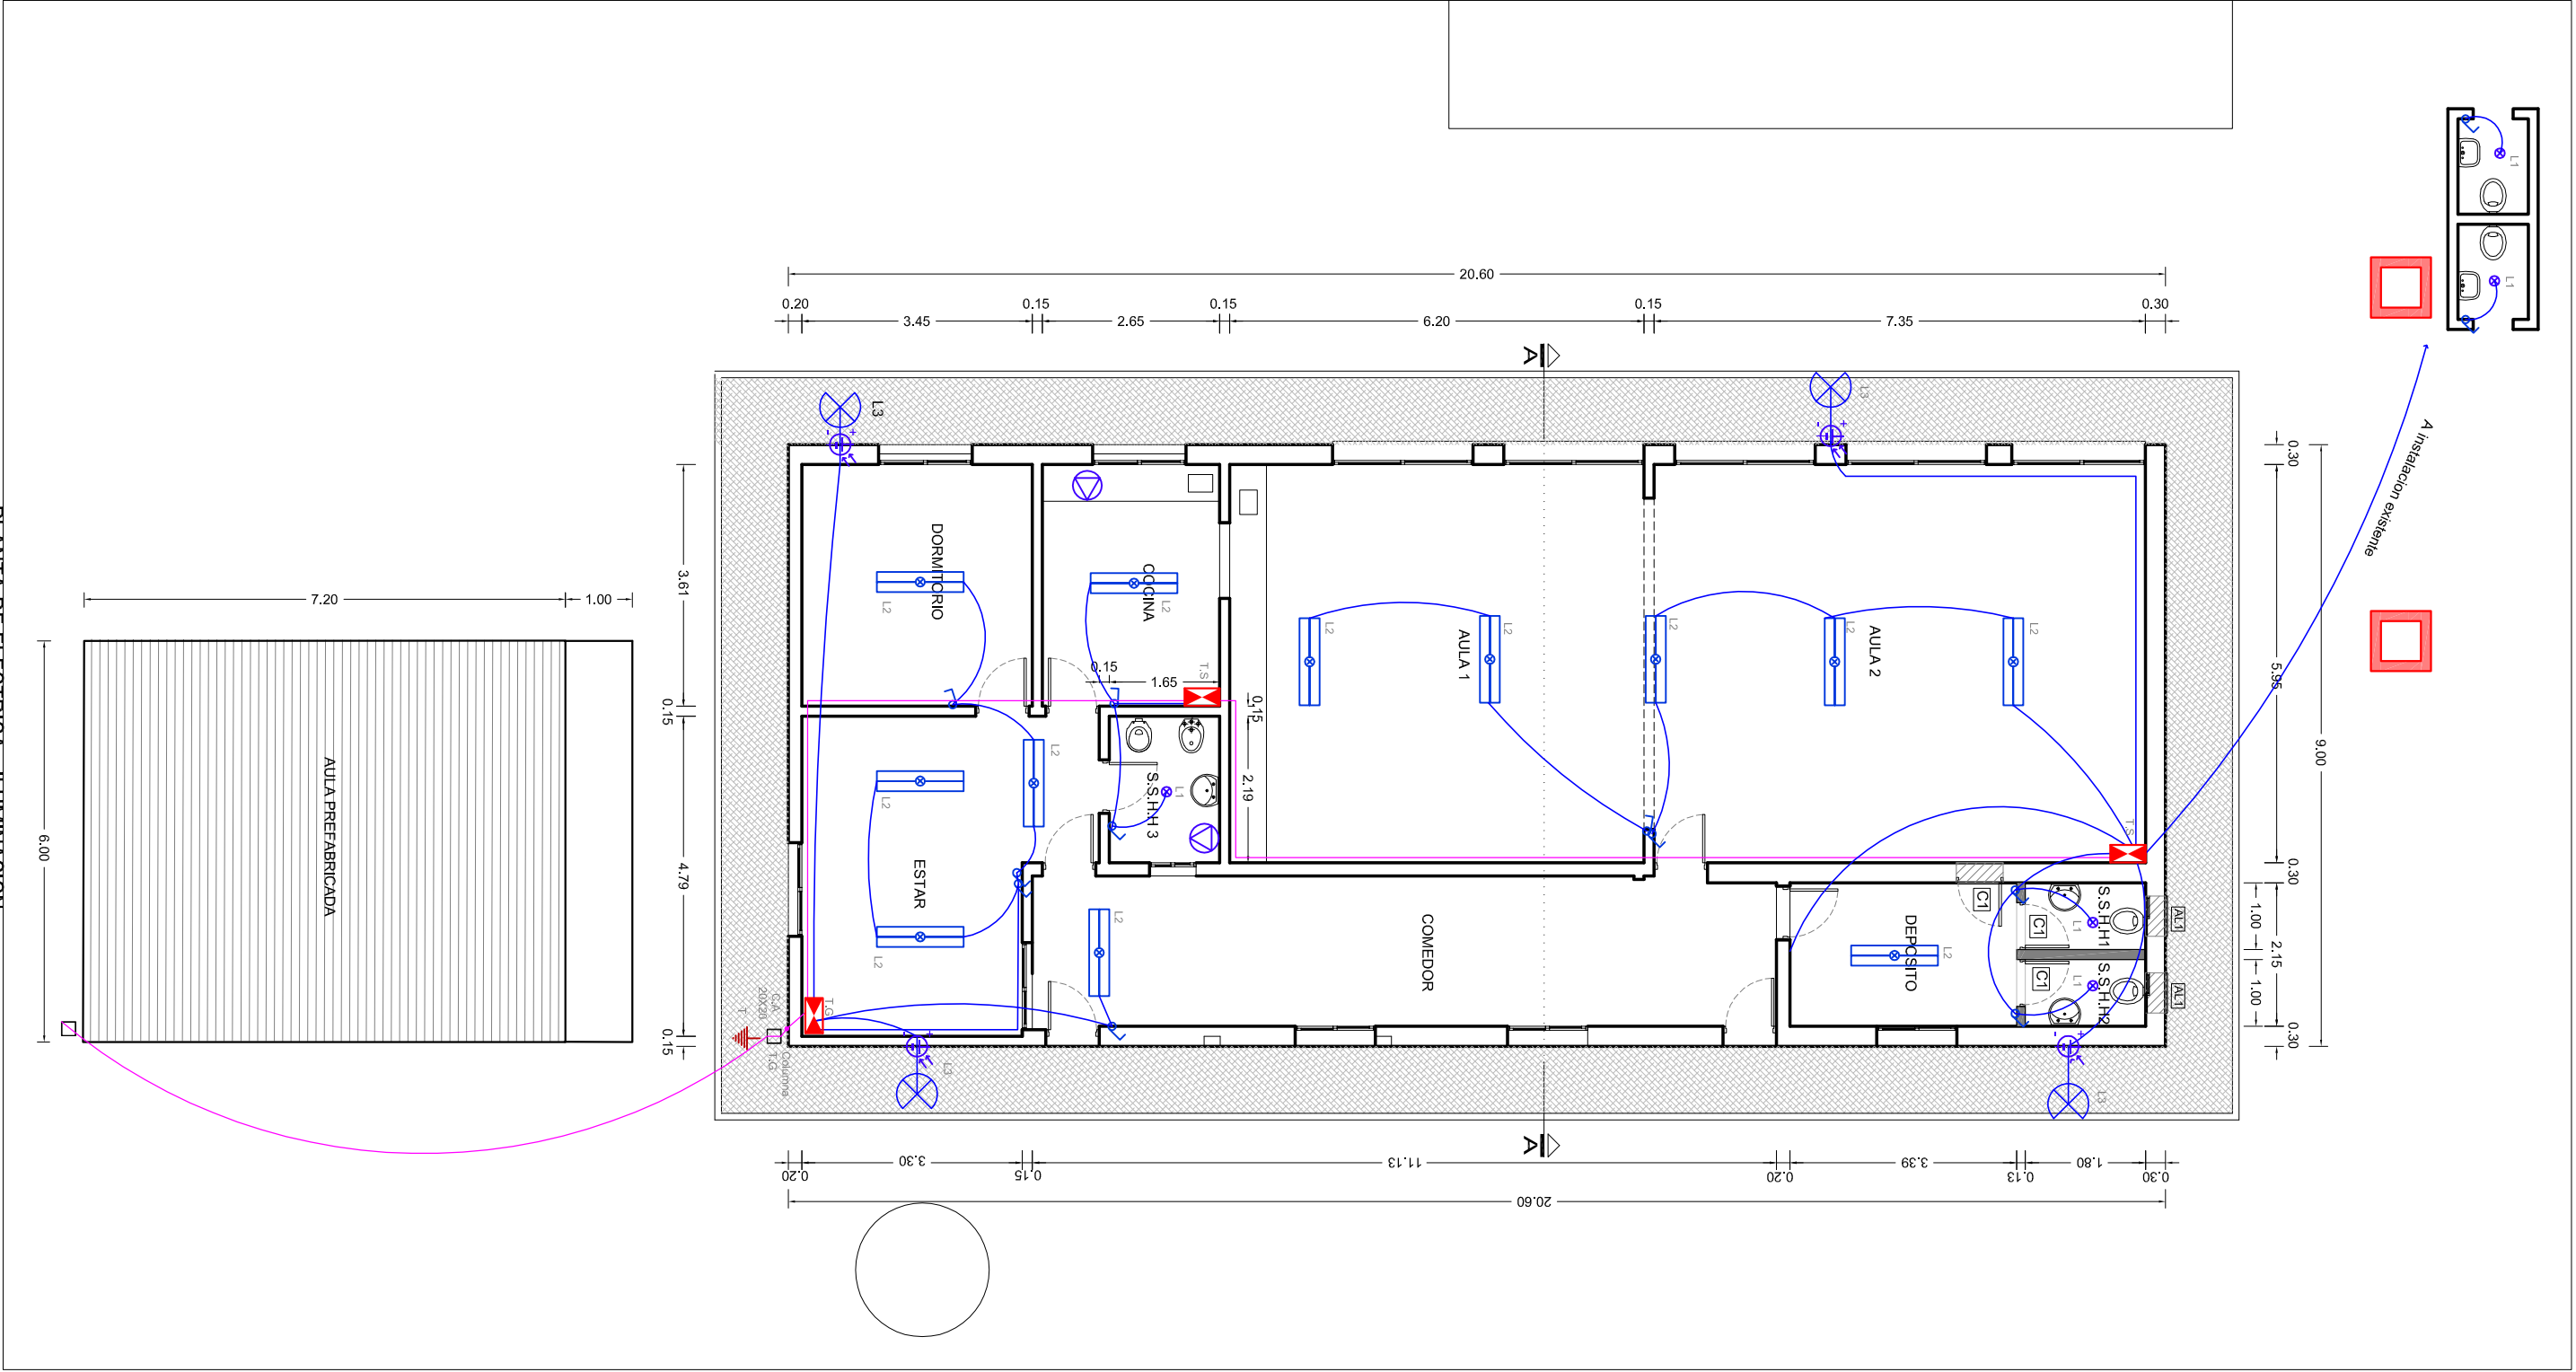

DESCARGA A TIERRA	TOMACORRIENTES MONOFASICO
FLUORESCENTE	TOMACORRIENTES CINTERRUPTOR
REFLECTOR	TABLERO STANDARD (TB)
CENTRO	MEDIDOR
BRAZO	CANALIZACION
INTERRUPTOR UNIPOLAR	CANALIZACION SUPERFANEA
INTERRUPTOR 2 SECCIONES	MOTOR
INTERRUPTOR COMBINACION	FOTOCELULA
EXTRACTOR	ACOTADO
FOCO	calibre de tubo
3 EN LINEA (3TL)	TEXTOS
SCHUKO (TS)	AIRE ACONDICIONADO

### REFERENCIAS SIMBOLOGIA ELECTRICA

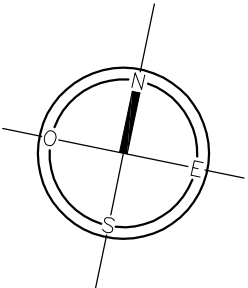

 <b>ANEP</b> <small>ORGANISMO NACIONAL DE EVALUACION Y PROMOCION</small>		<b>CONSEJO DIRECTIVO CENTRAL</b> <small>COMISION DESENCUADILIZADA</small>	
OBRA: <b>ESCUELA N° 100</b>		LUGAR: <b>Paso Linco</b>	
DIRECCION: <b>Cerro Vieja - Paso Linco</b>		DEPARTAMENTO: <b>TAQUAREMBO</b>	
PLANO DE: <b>INSTALACION ELECTRICA - Iluminación - Tomas</b>		FECHA: <b>Feb. 2022</b>	
ARQUITECTO: <b>ALVARO H. RIBERO</b>		ESCALA: <b>1/100</b>	
FIRMA: _____		LÁMINA N°: <b>L07</b>	
TÉCNICO: _____		FIRMA: _____	
		IE01	