





CORTE A-A
Esc: 1/50



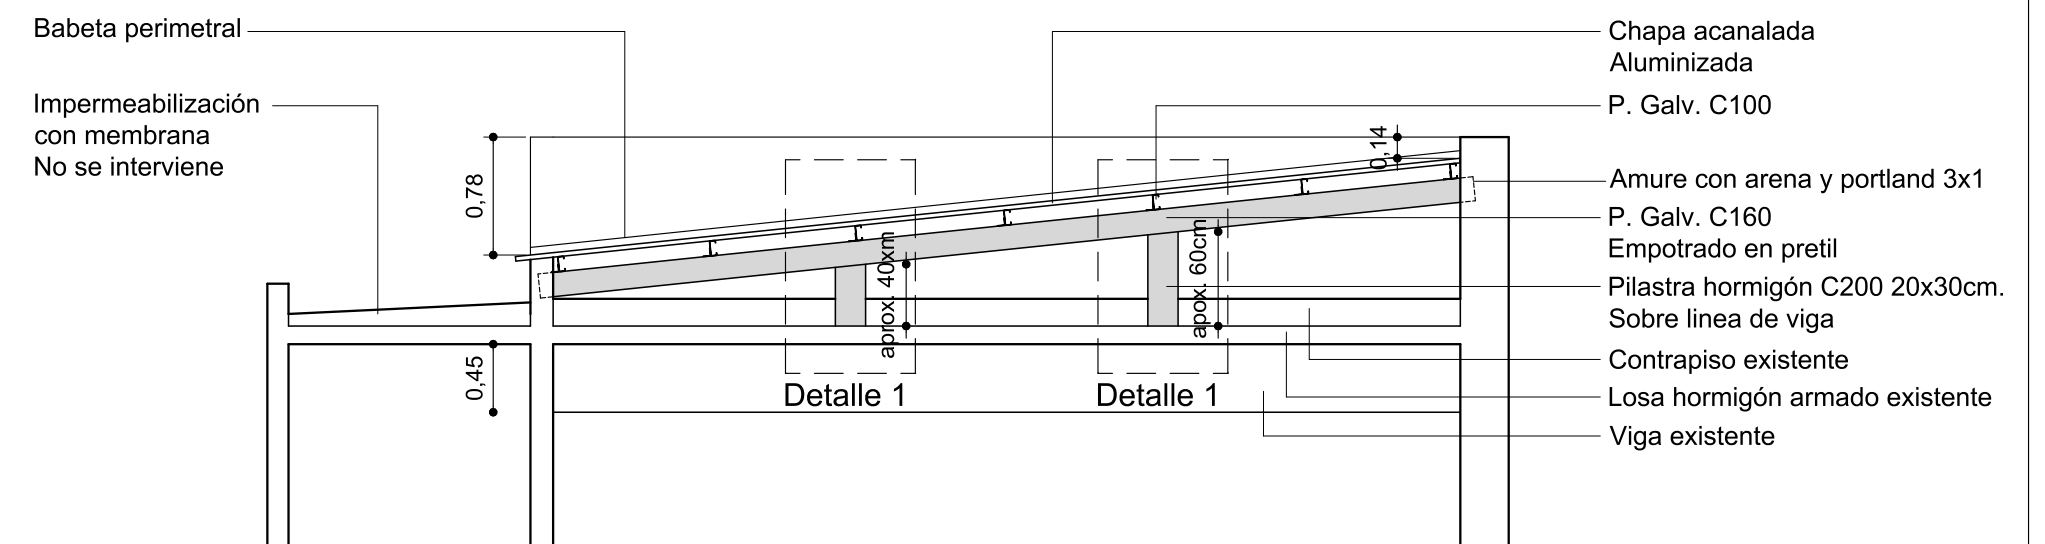

DETALLE 1
Esc: 1/10

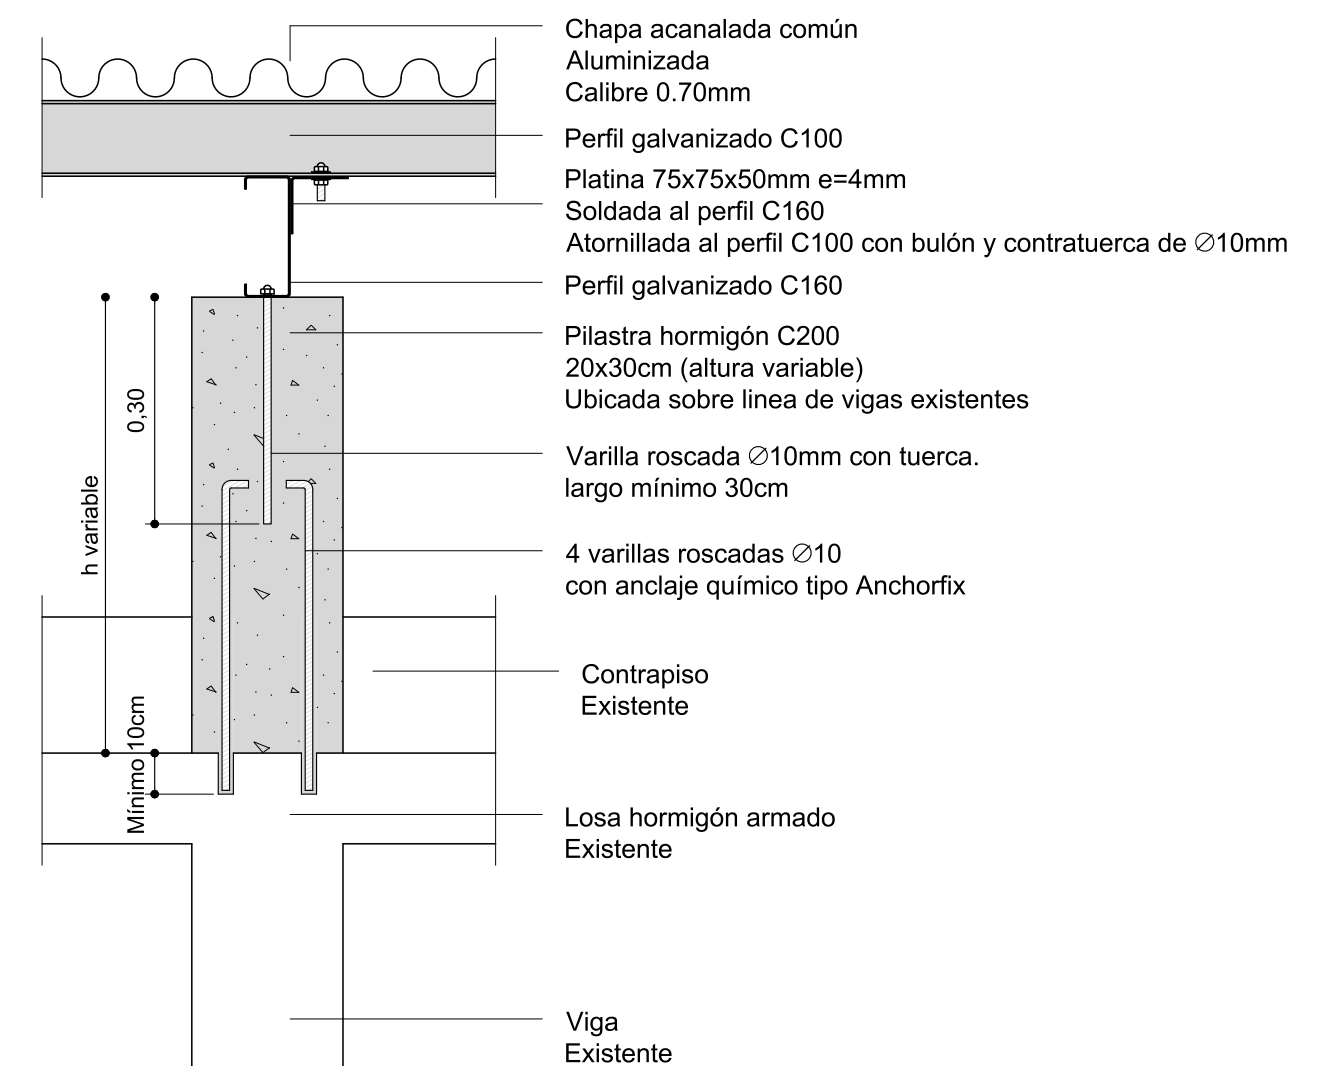

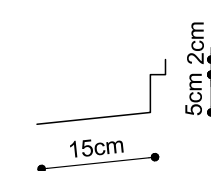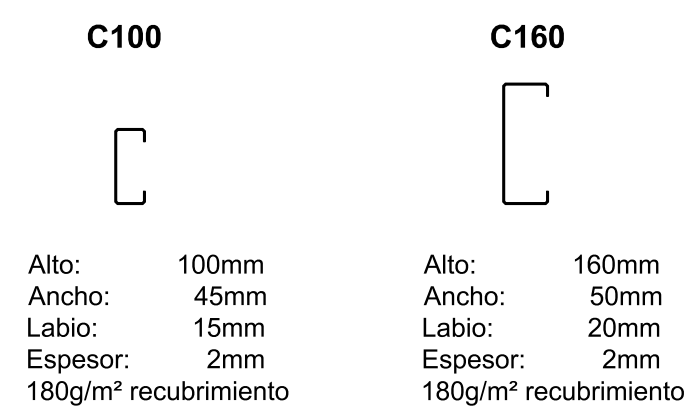BABETA PERIMETRAL



Chapa lisa
Calibre 0.50

		CONSEJO DIRECTIVO CENTRAL	COMISIÓN DESCENTRALIZADA DE PAYSANDU	
OBRA:		LOCALIDAD:		PAYSANDU
ESCUELA 2		DEPARTAMENTO:		PAYSANDU
PLANO DE:		ESTRUCTURA TECHO		
ARQUITECTO:		CORTE A-A / DETALLE 1		
TÉCNICO ELECTRICISTA:		FIRMA:		
TÉCNICO SANITARIO:		FIRMA:		

FECHA: 08/2021
 ESCALA: 1/50
 1/10

LAMINA Nro:
L2

A01