


PLANTA UBICACIÓN Esc. 1/100

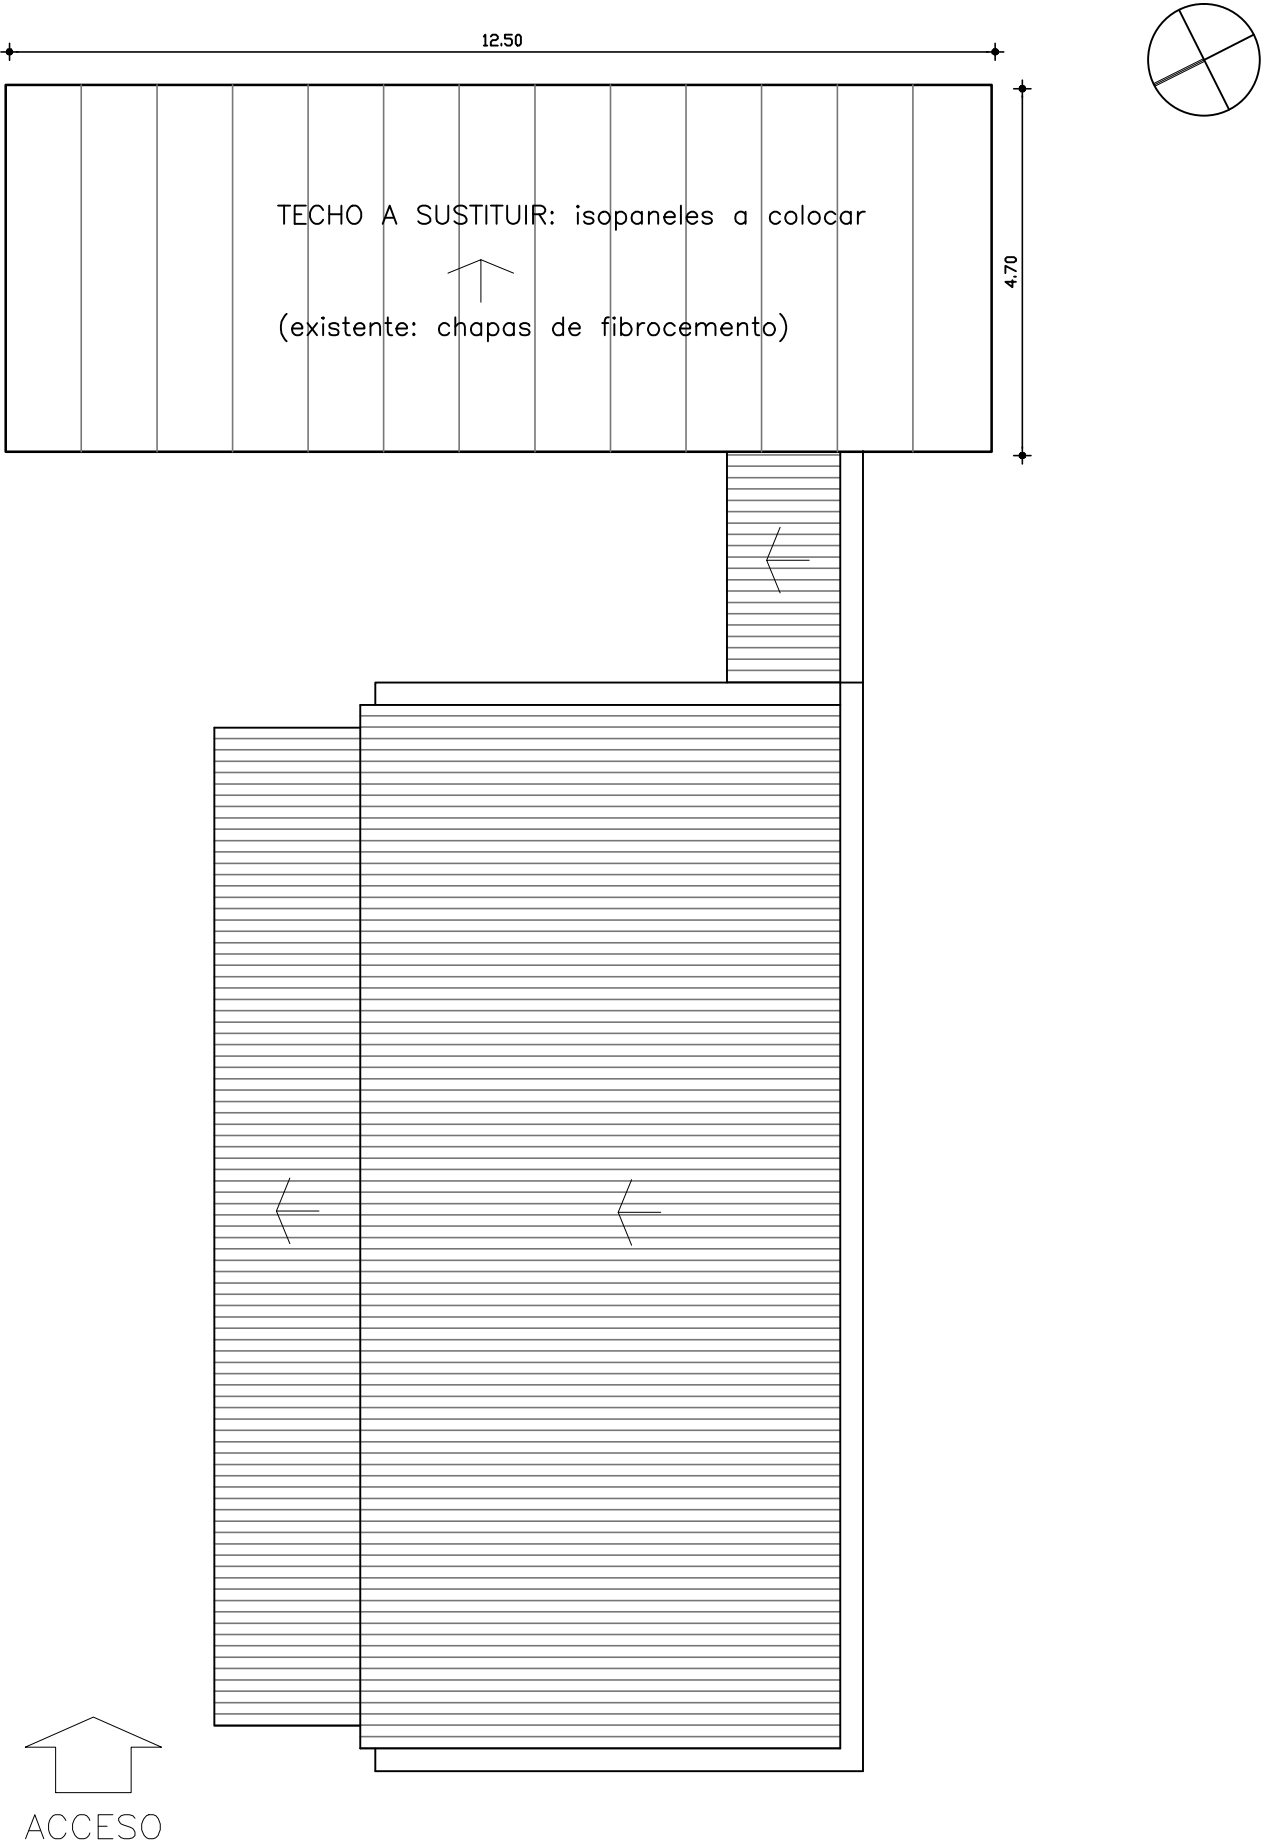

NOTA: TODAS LAS MEDIDAS SE RECTIFICARÁN EN OBRA

OBRA: SUSTITUCIÓN SECTOR DE TECHOS		LOCALIDAD: RINCÓN.DE.MOREIRA	FECHA: 03/2022
ESCUELA RURAL N° 59		DEPARTAMENTO: CERRO.LARGO	ESCALA: 1/100
PLANO DE: PLANTA TECHOS			LAMINA Nro: L001
ARQUITECTO: LAURA-ECHEVARRIA		FIRMA:	
AYTE. de ARQTO.:			
TECNICO:		FIRMA:	

A1