

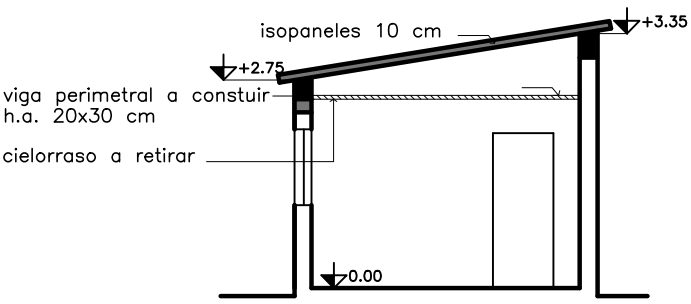



PLANTA Esc. 1/100

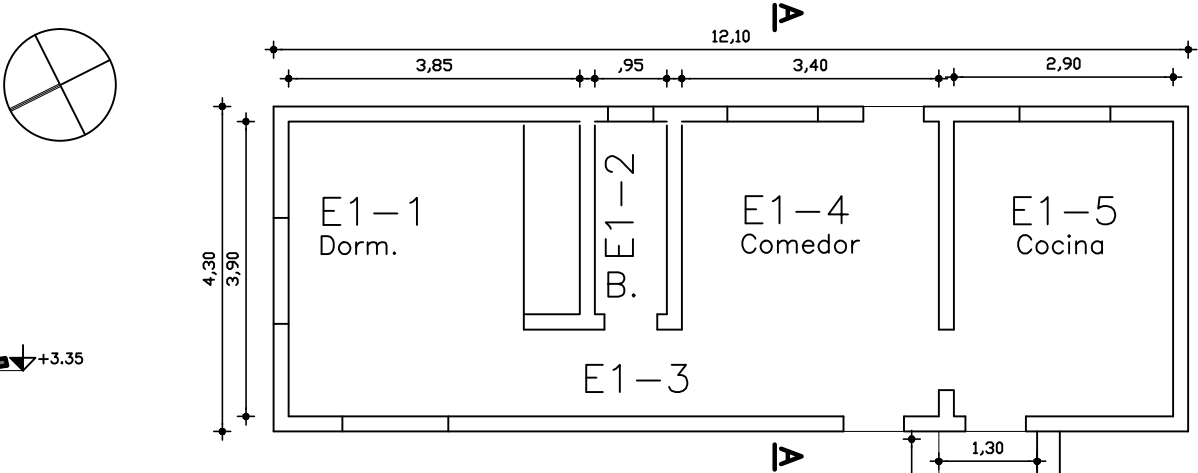

CORTE AA Esc. 1/100

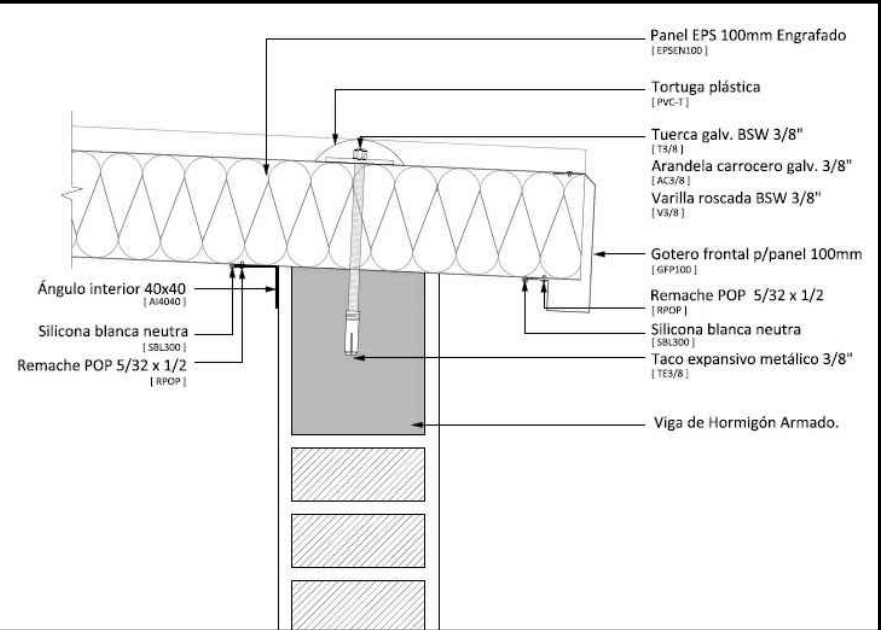

INSTALACIÓN ELÉCTRICA Esc. 1/100

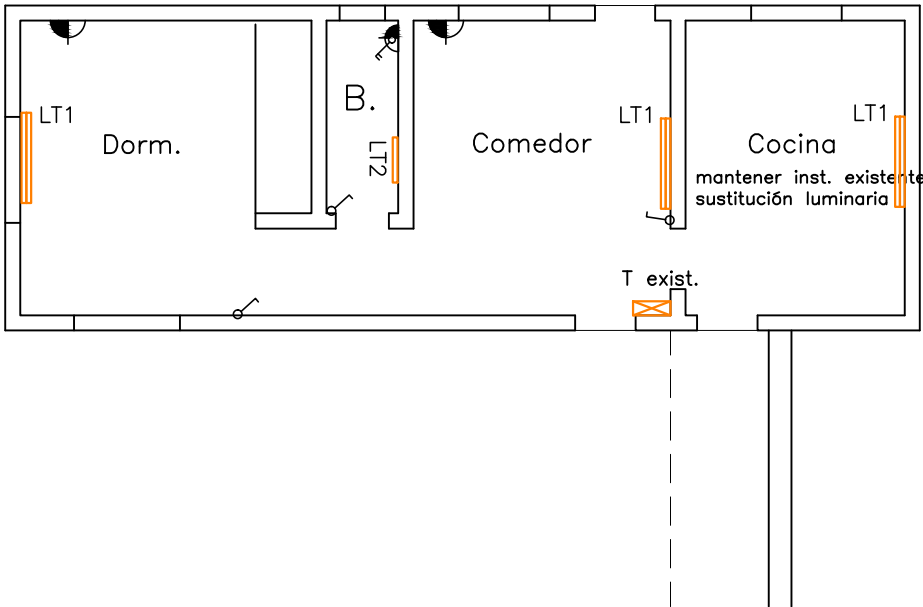

NOTA: TODAS LAS MEDIDAS SE RECTIFICARÁN EN OBRA

OBRA: SUSTITUCIÓN SECTOR DE TECHOS	LOCALIDAD: RINCÓN.DE.MOREIRA	FECHA: 03/2022
ESCUELA RURAL N° 59	DEPARTAMENTO: CERRO.LARGO	ESCALA: 1/100
PLANO DE: PLANTAS, CORTE, INSTALACIÓN ELÉCTRICA		LAMINA Nro: L002
ARQUITECTO: LAURA-ECHEVARRIA	FIRMA:	A2
AYTE. de ARQTO.:		
TECNICO:	FIRMA:	