




DETALLE 5
ESCALA 1/5

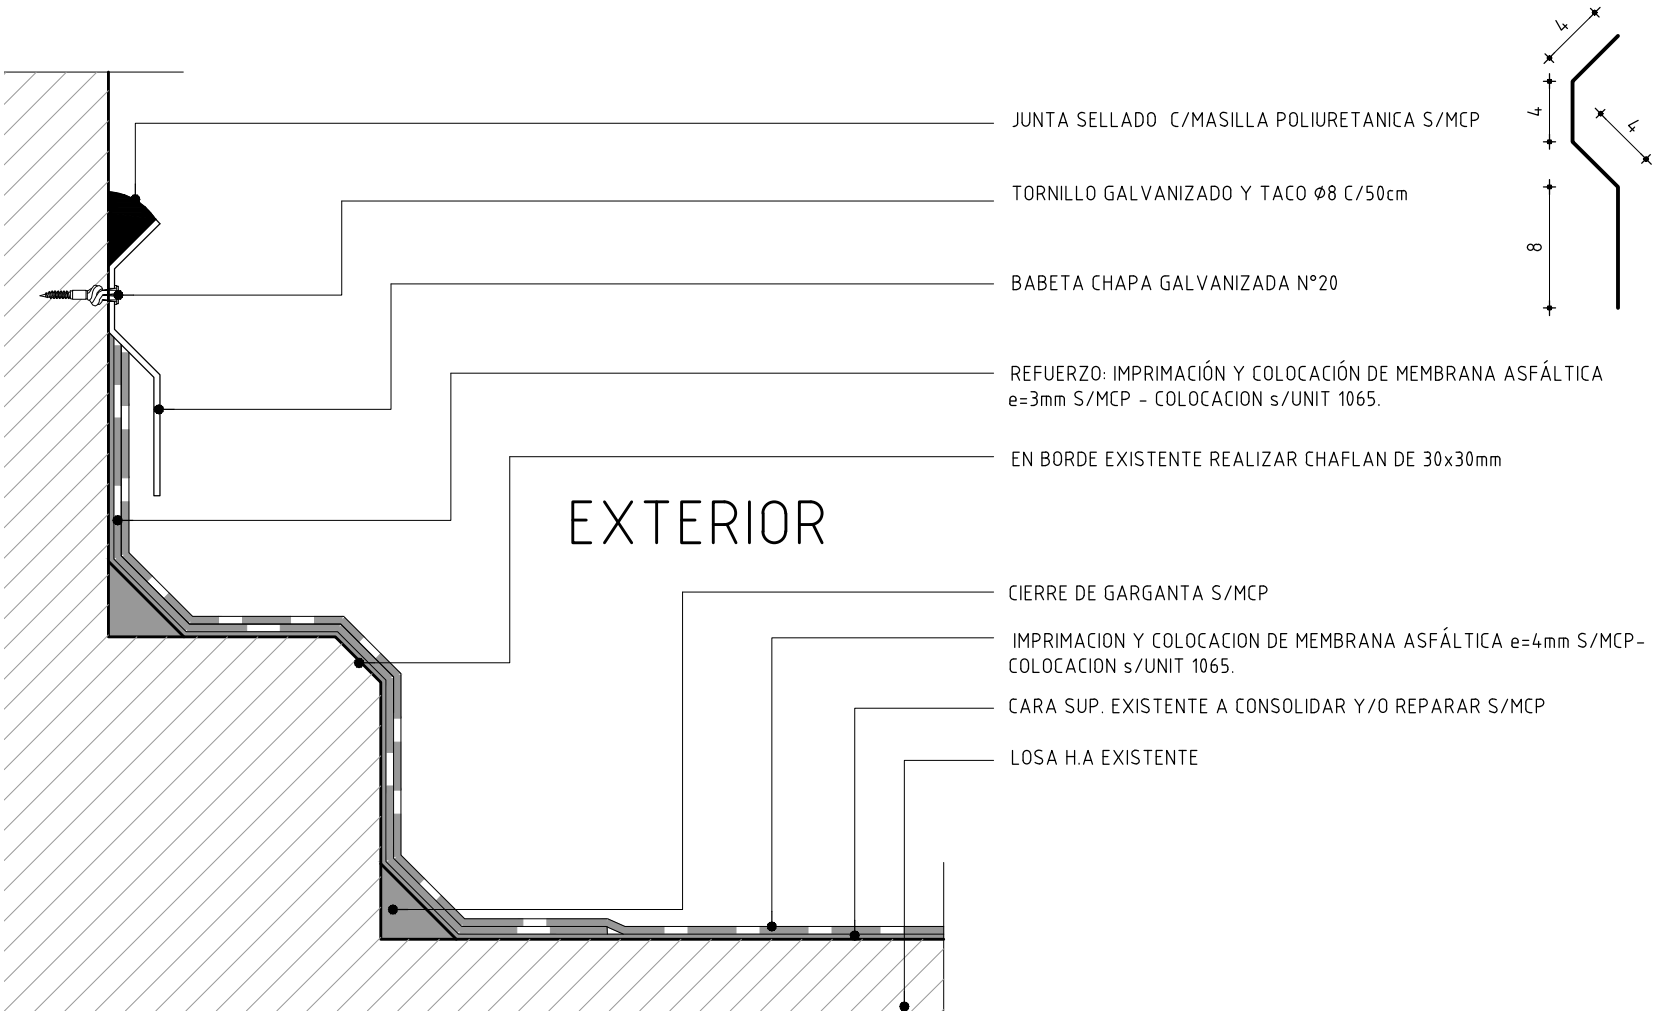


DETALLE 6
ESCALA 1/10

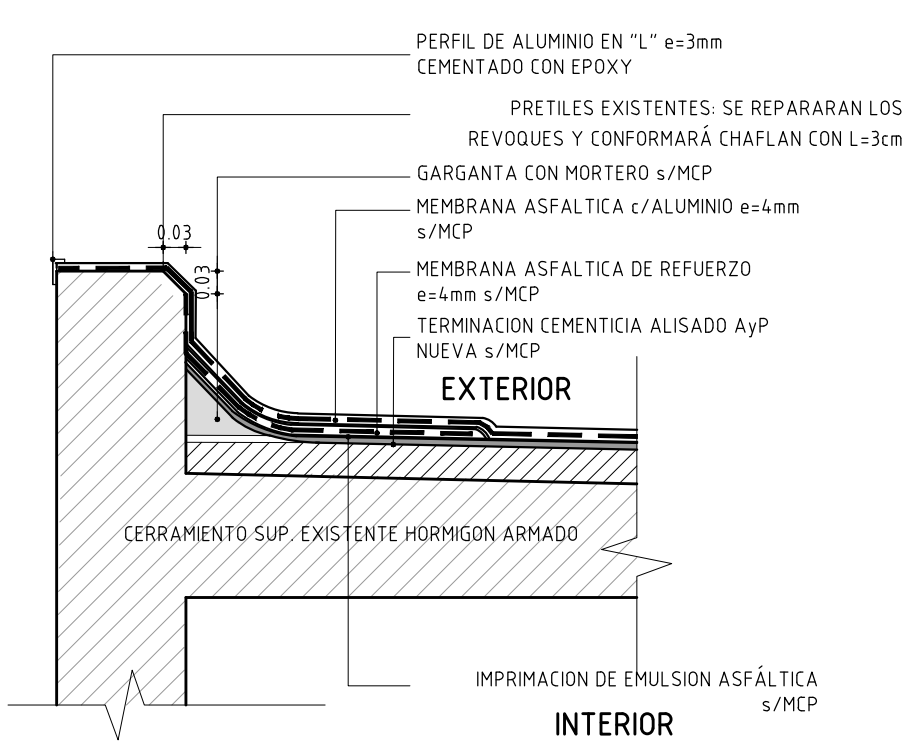


DETALLE 7
ESCALA 1/10

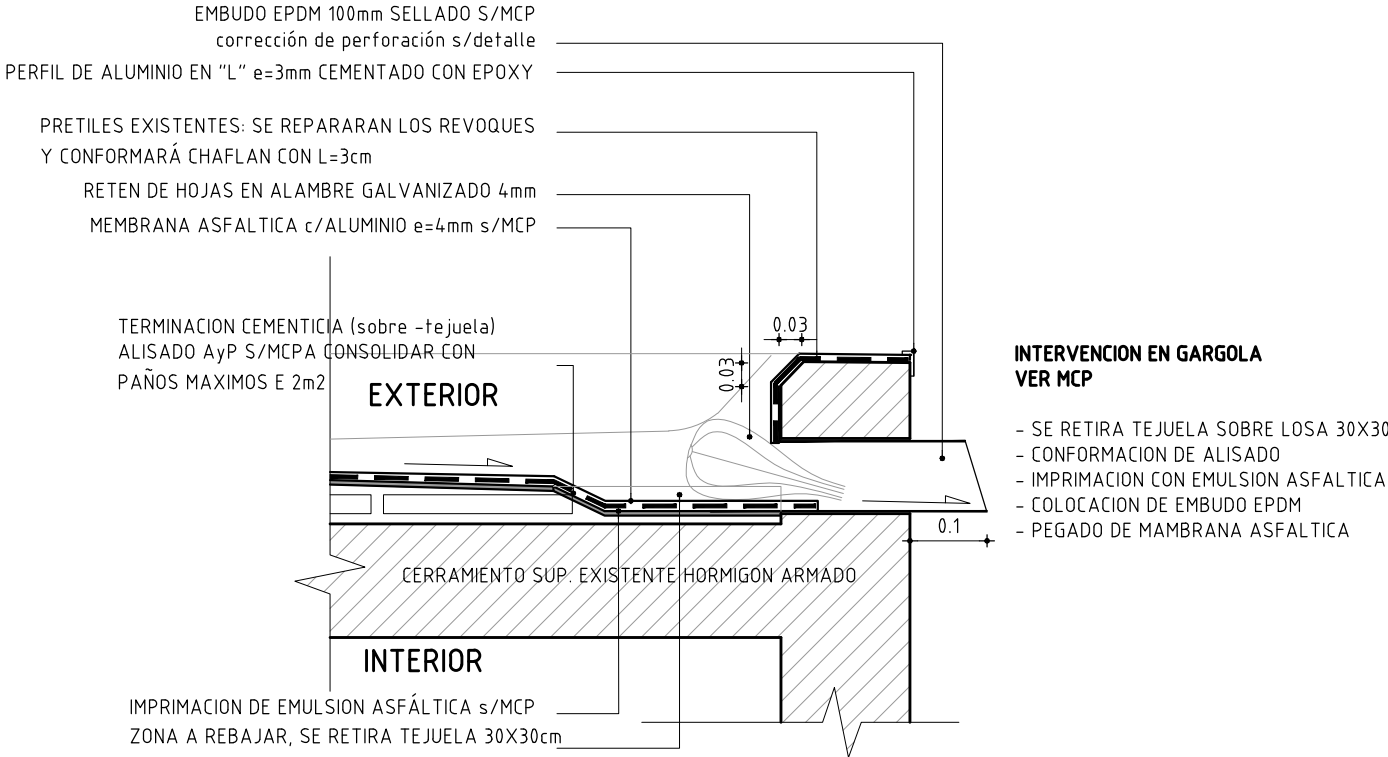


DETALLE 8
ESCALA 1/10

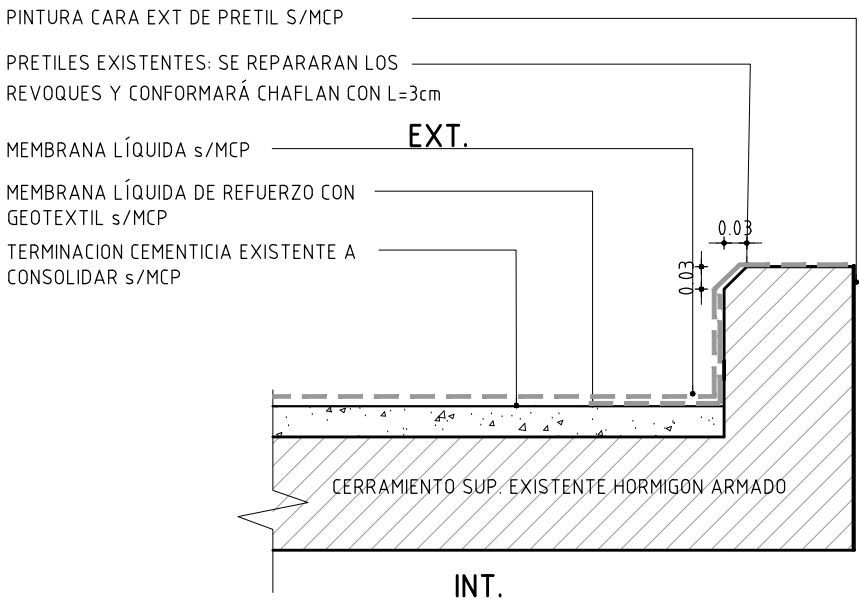

DETALLE 9
ESCALA 1/10

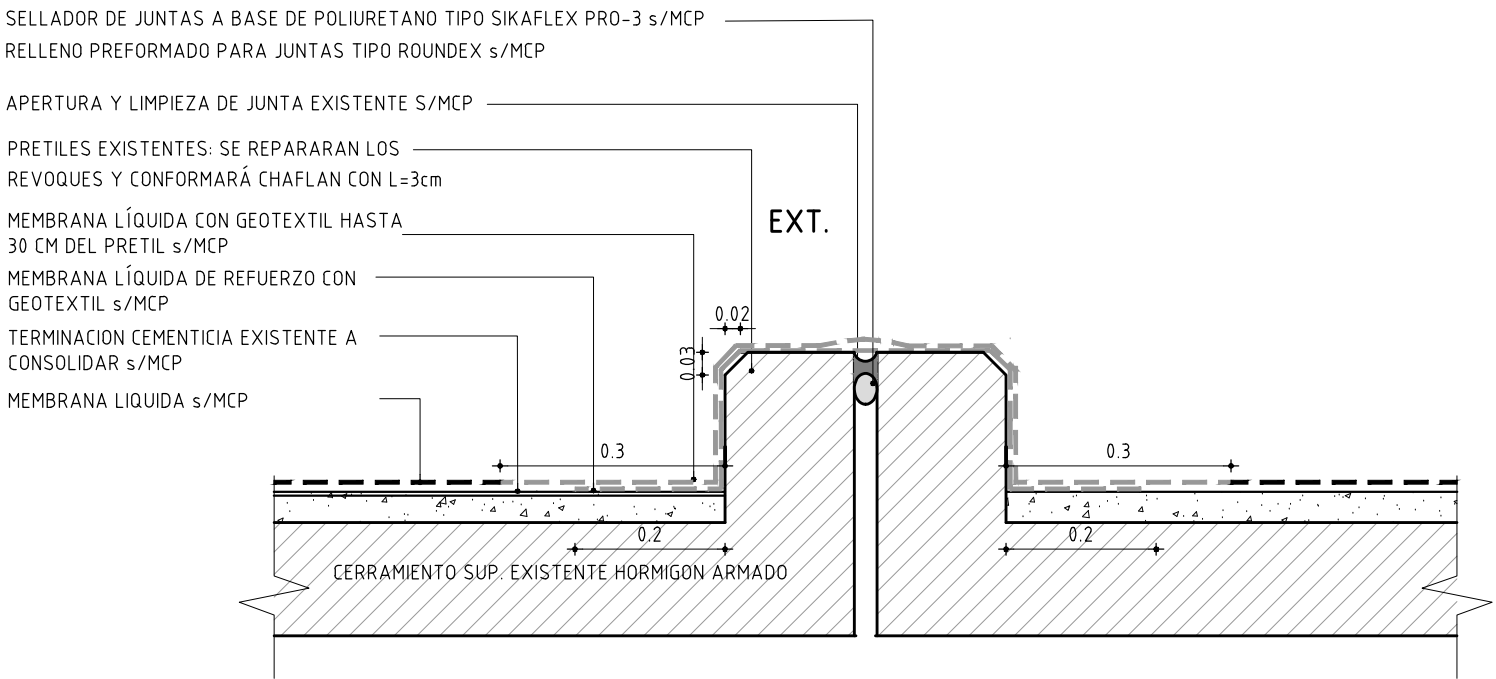

DETALLE 10
ESCALA 1/10

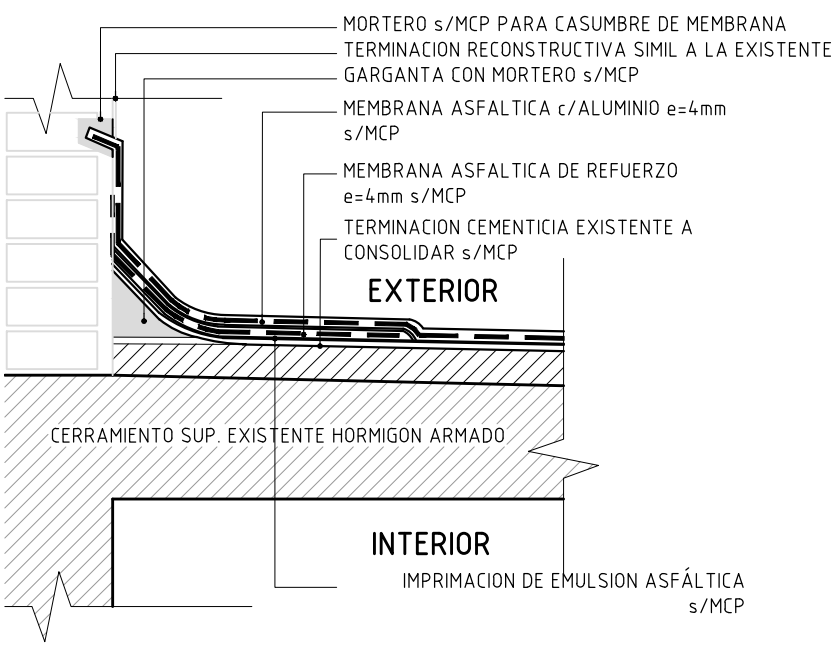

ANEP

AREA DE PROYECTOS
DIRECCIÓN SECTORIAL DE
INFRAESTRUCTURA
CONSEJO DIRECTIVO CENTRAL

OBRA:
Escuela N°27

LOCALIDAD:
MALDONADO

FECHA:
MARZO 2022

CALLE:
CAROLINA SOBOYA

DEPARTAMENTO:
MALDONADO

ESCALA:
1/10

PLANO DE:

ALBANILERIA

DETALLES

ARQUITECTO:

ARQ. G. COLOMBO

FIRMA:

AYTE. de ARQTO:

ARQ. P. BARBACHAN - ARQ. G. SANCHEZ

TECNICO:

FIRMA:

DIBUJANTE:

LAMINA Nro:

L 05

A2