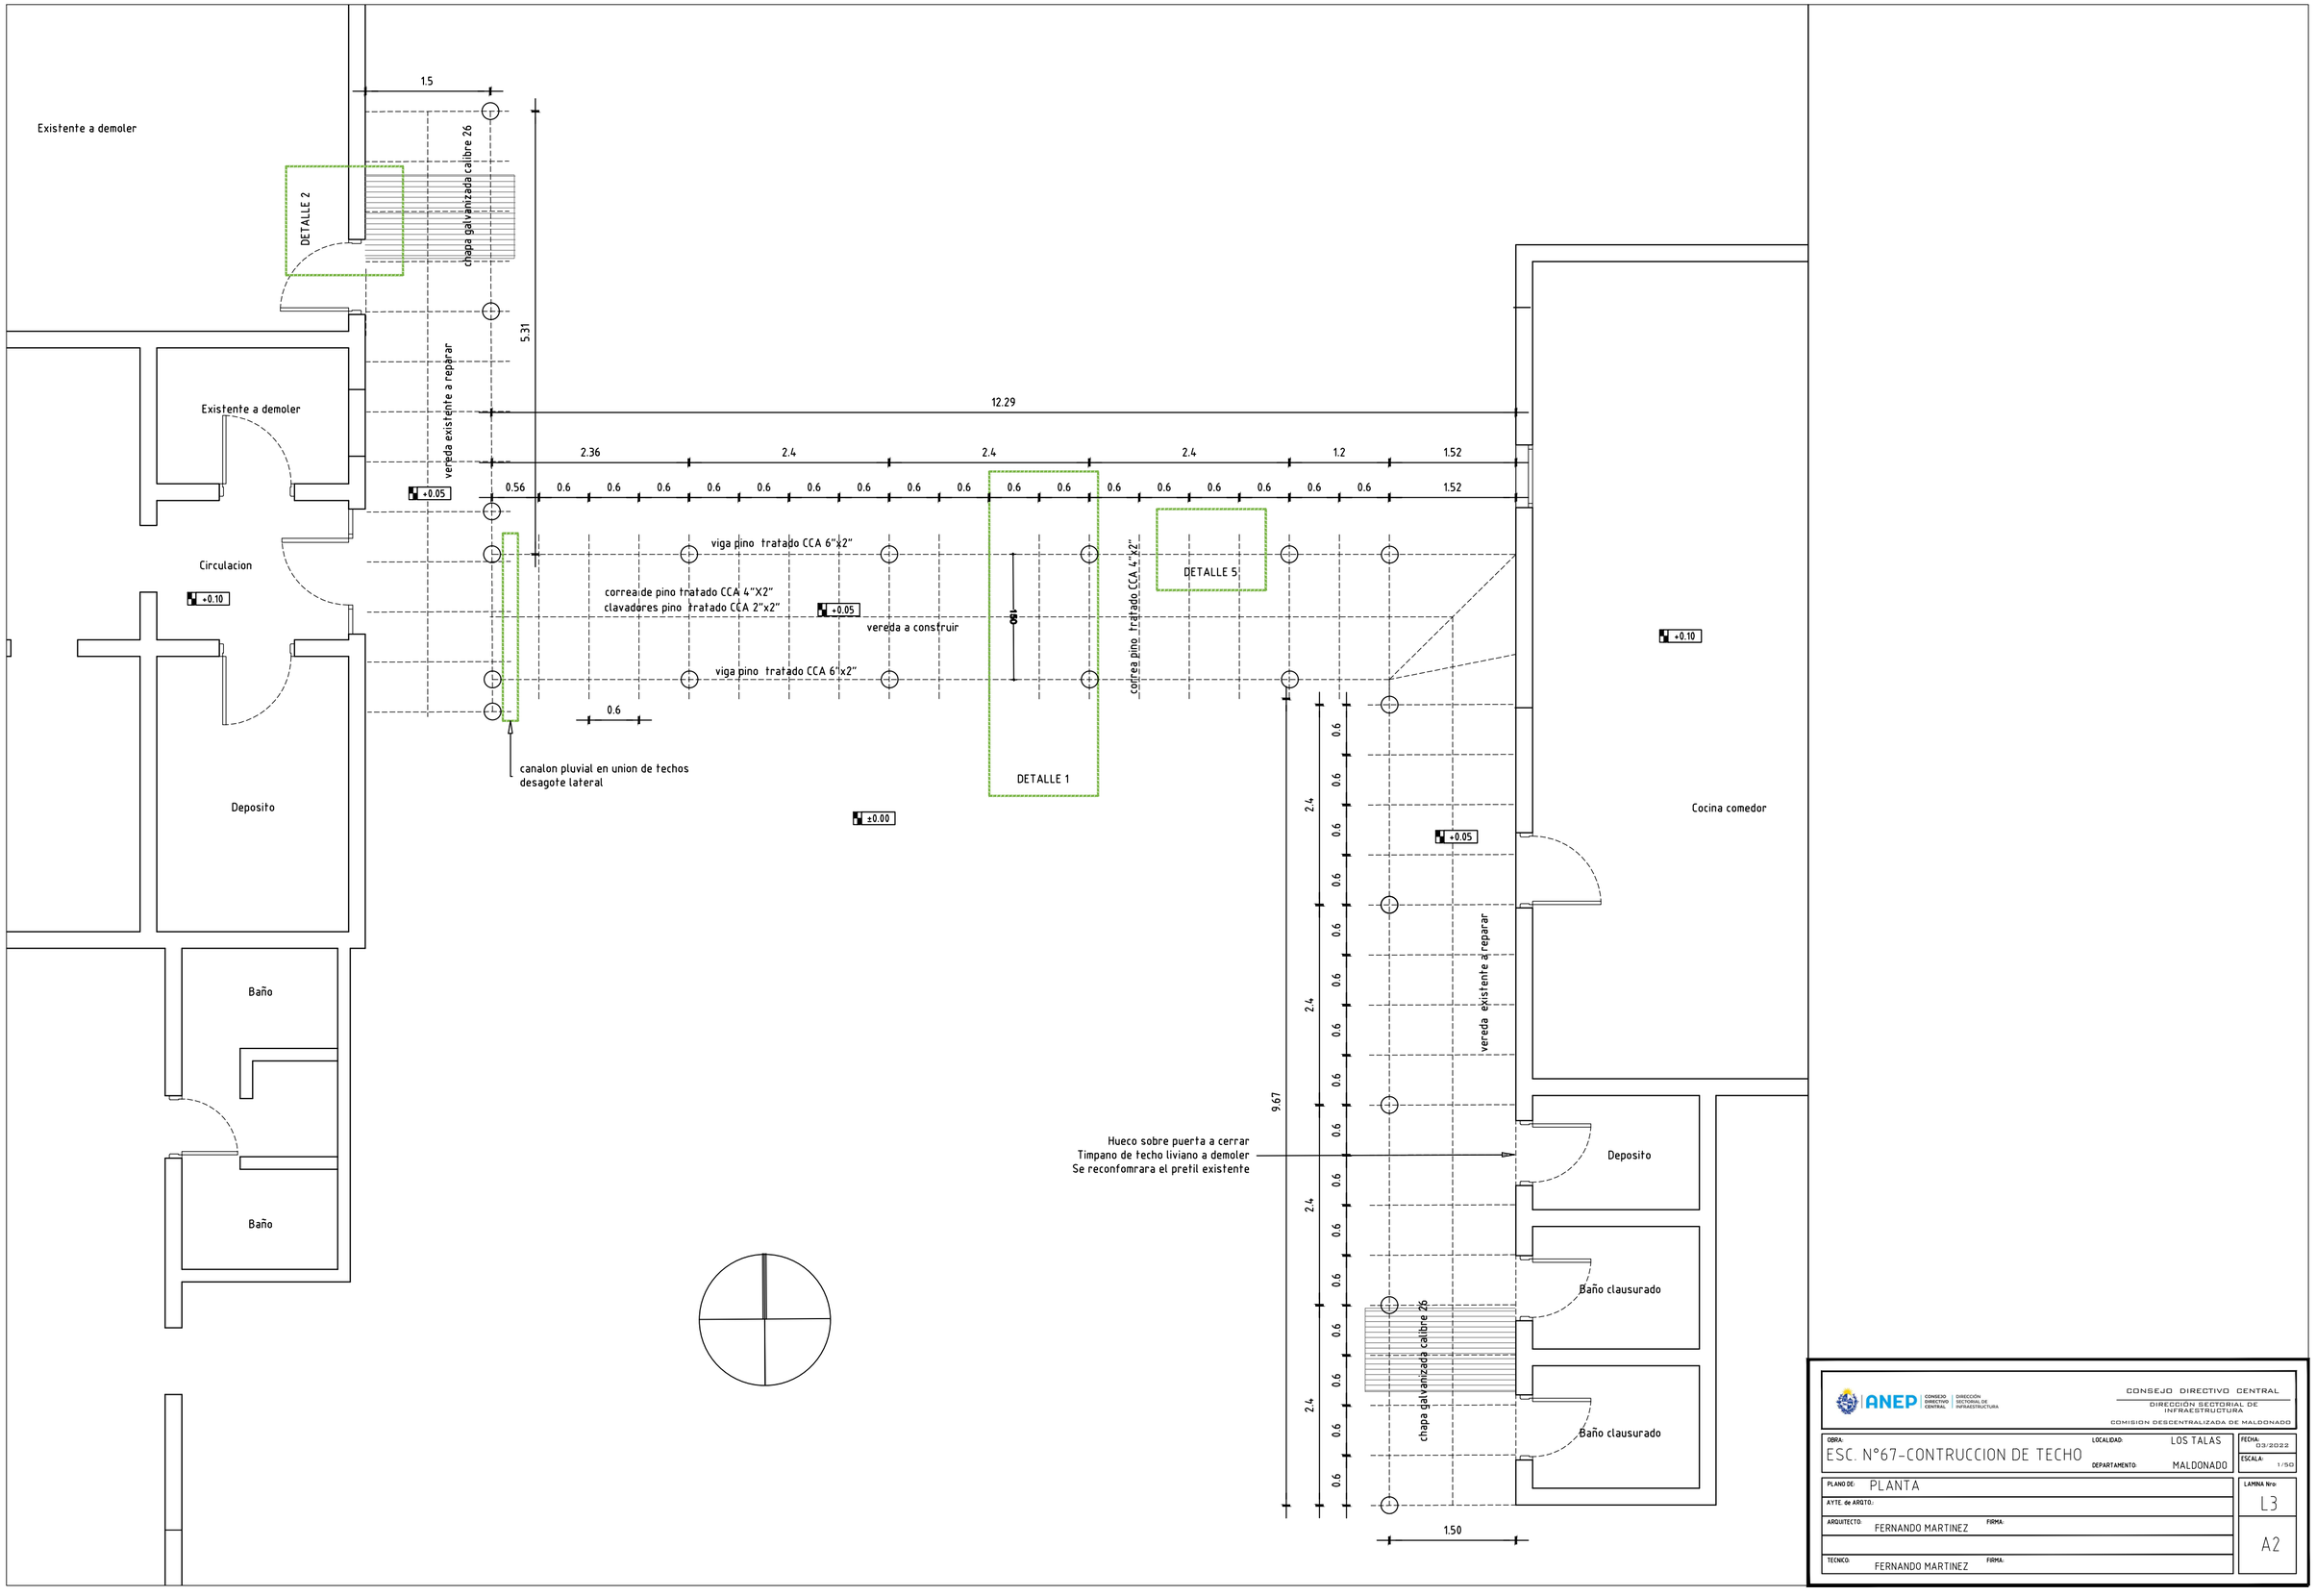

CONSEJO DIRECTIVO CENTRAL
DIRECCIÓN SECTORIAL DE INFRAESTRUCTURA
COMISION DESCENTRALIZADA DE MALDONADO

OBRA: ESC. N°67-CONTRUCCION DE TECHO	LOCALIDAD: LOS TALAS DEPARTAMENTO: MALDONADO	FECHA: 03/2022 ESCALA: 1/50
PLANO DE: PLANTA		LAMINA Nro: L3
AYTE. de ARQTO.:		
ARQUITECTO: FERNANDO MARTINEZ	FIRMA:	A2
TECNICO: FERNANDO MARTINEZ	FIRMA:	