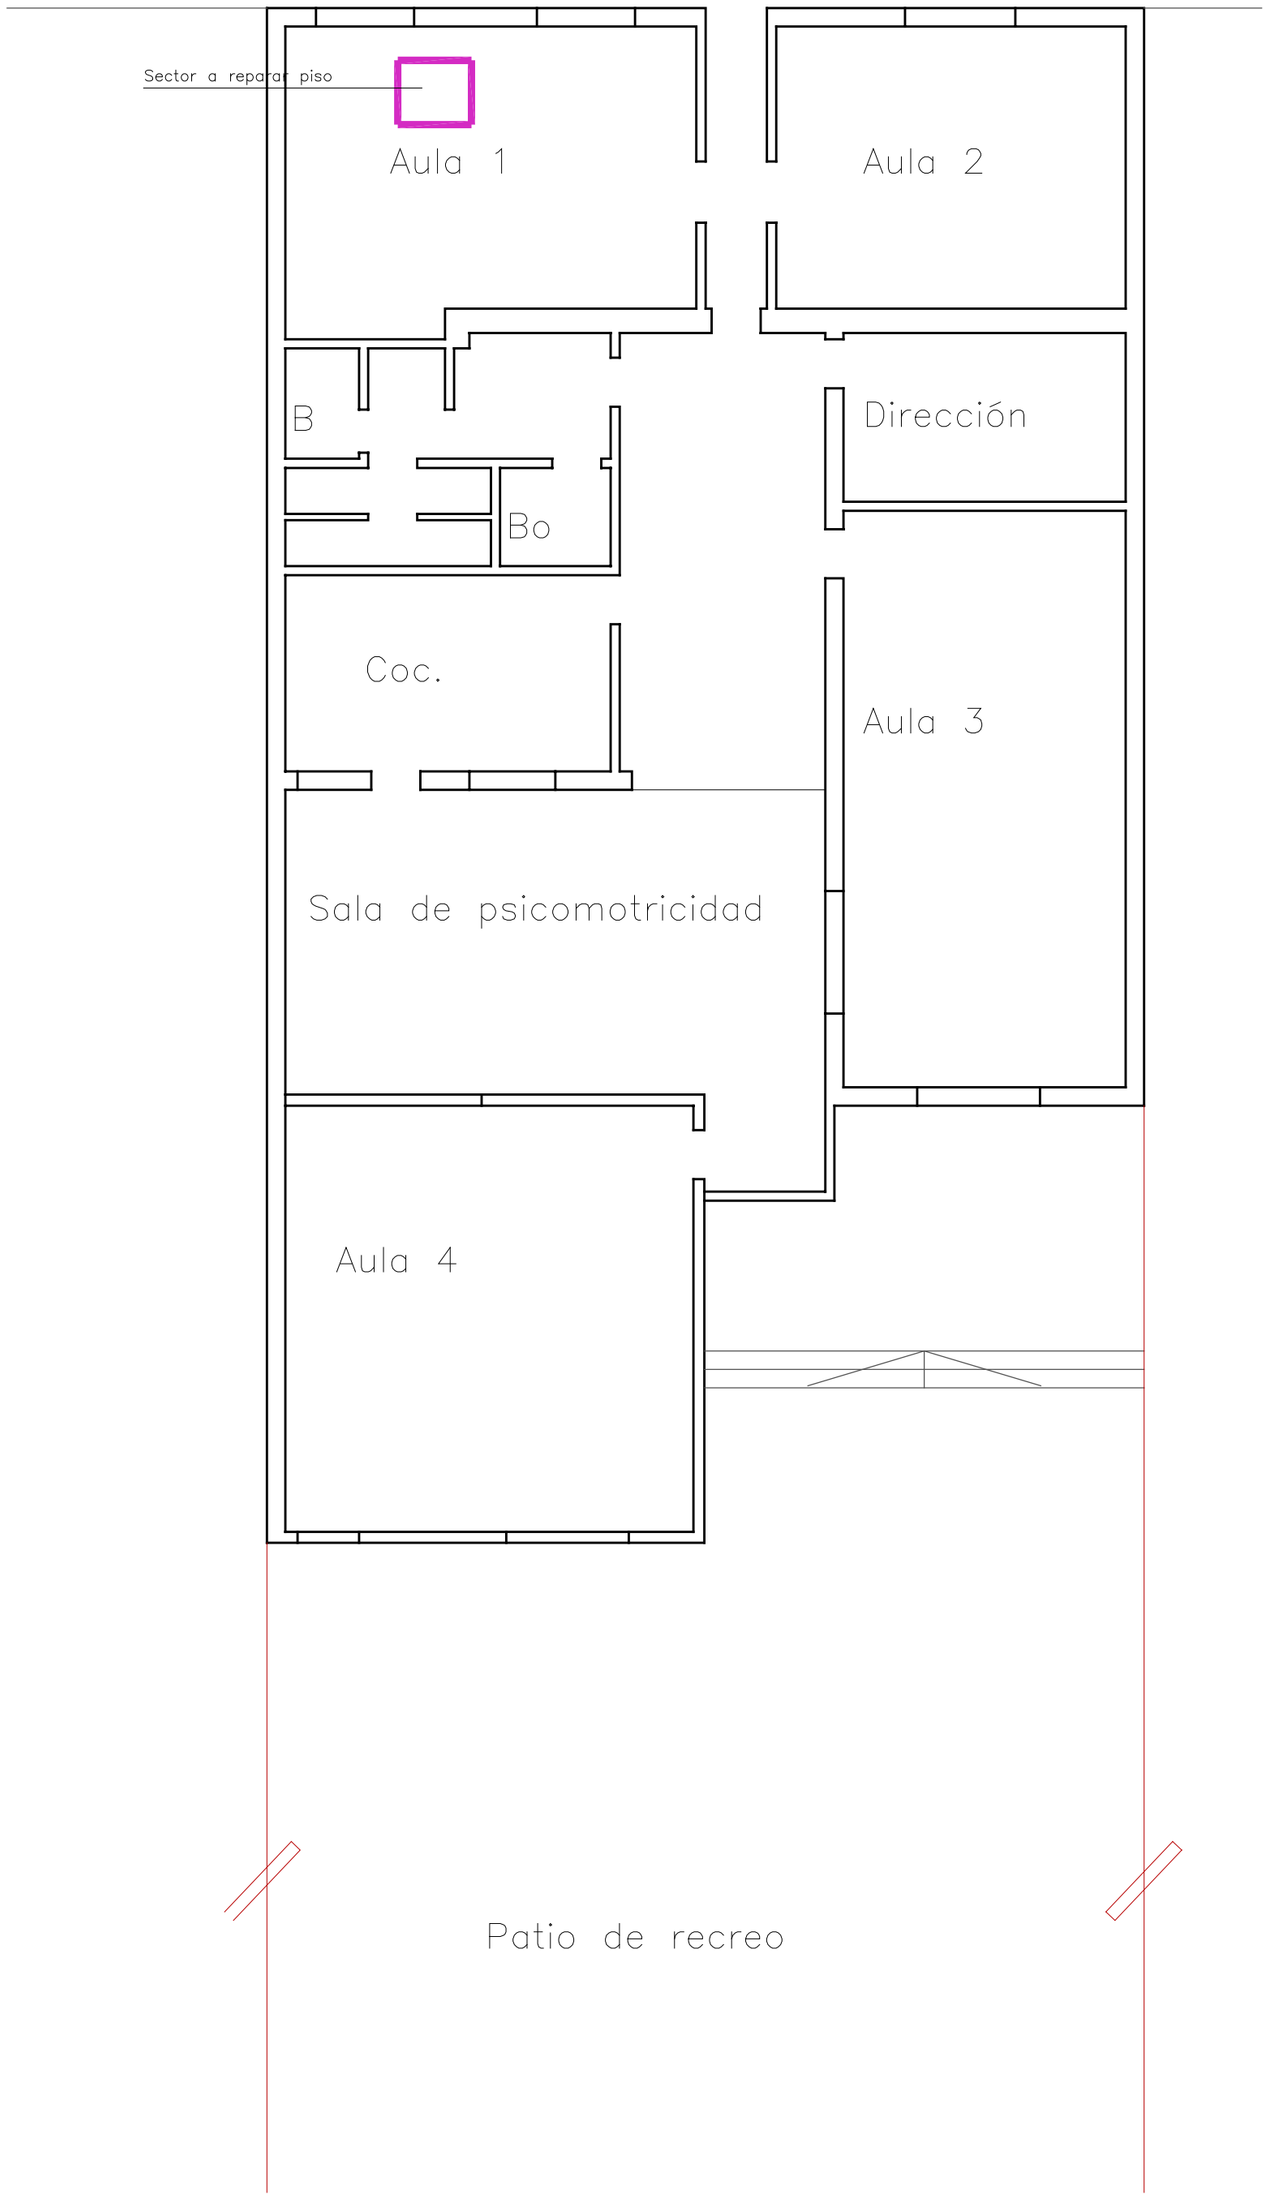

PLANTA
esc: 1/100

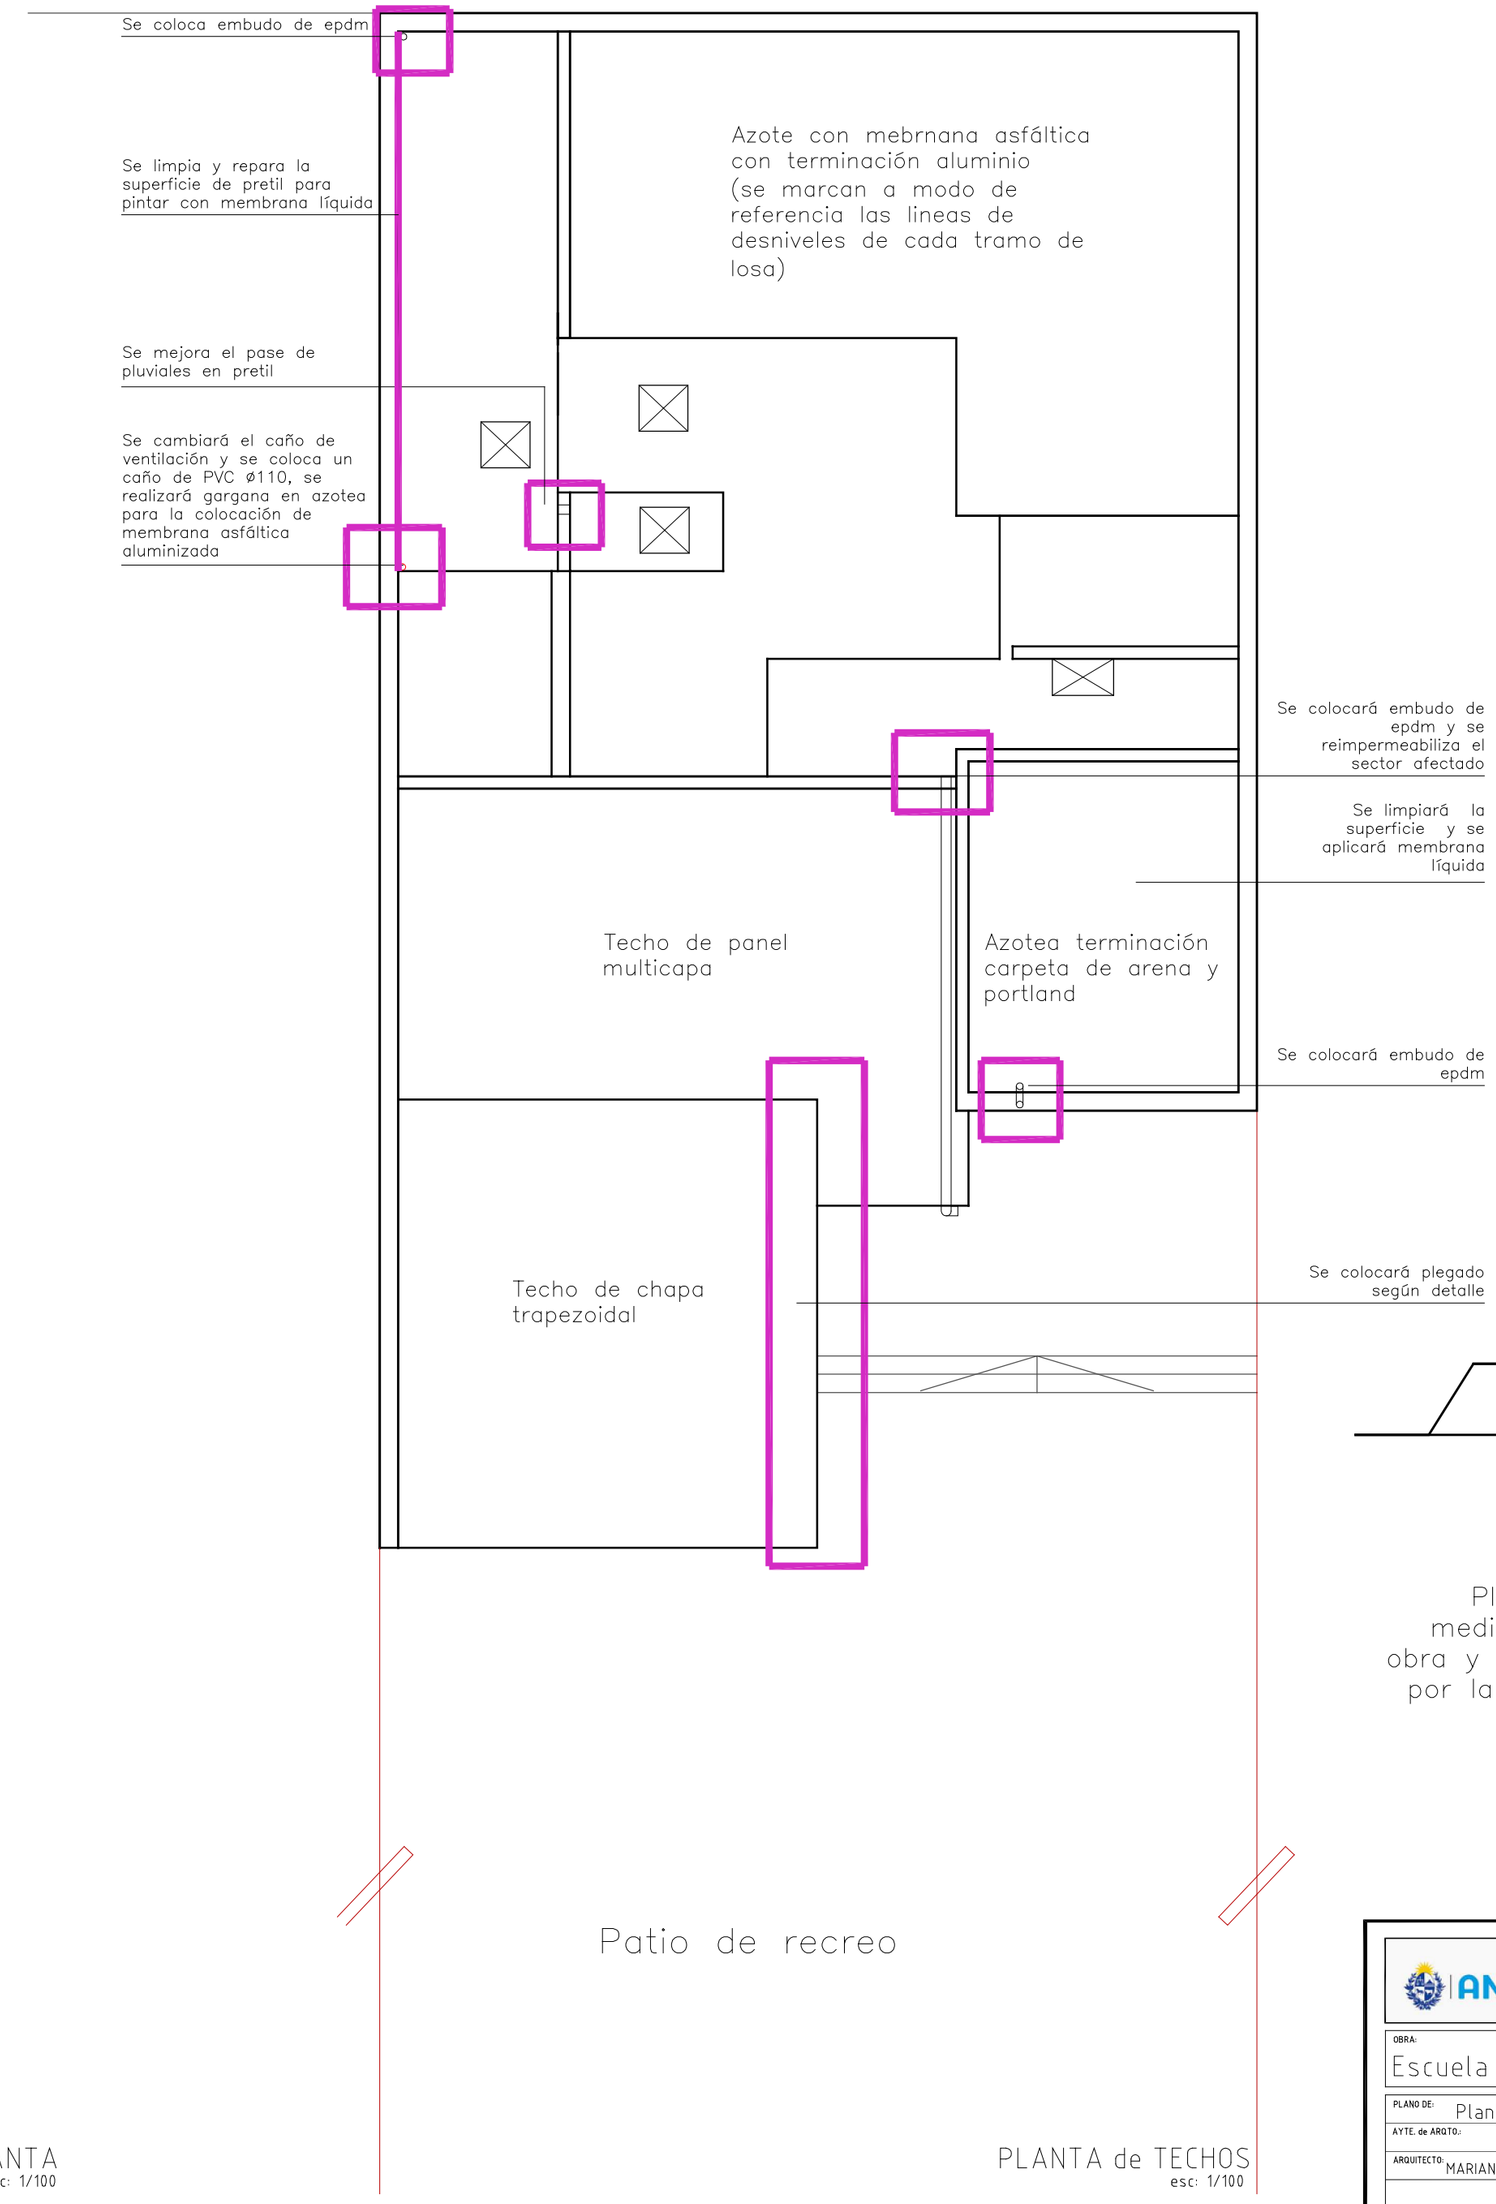

Patio de recreo

PLANTA de TECHOS
esc: 1/100

DETALLE A
esc: 1/10

ANEP | CONSEJO DIRECTIVO CENTRAL | DIRECCIÓN SECTORIAL DE INFRAESTRUCTURA

CONSEJO DIRECTIVO CENTRAL
DIRECCIÓN SECTORIAL DE INFRAESTRUCTURA
COMISION DESCENTRALIZADA DE MALDONADO

OBRA: Escuela 81 - Mantenimiento
LOCALIDAD: San Carlos
DEPARTAMENTO: MALDONADO
FECHA: 03/2022
ESCALA: VARIAS

PLANO DE: Planta - ALBAÑILERIA
AYTE. de ARQTO.:
ARQUITECTO: MARIANA CORBACHO FIRMA:
TECNICO: FIRMA:

LAMINA Nro: L1
A1