




PLANTA TECHO - SECTOR A  
Esc 1/50

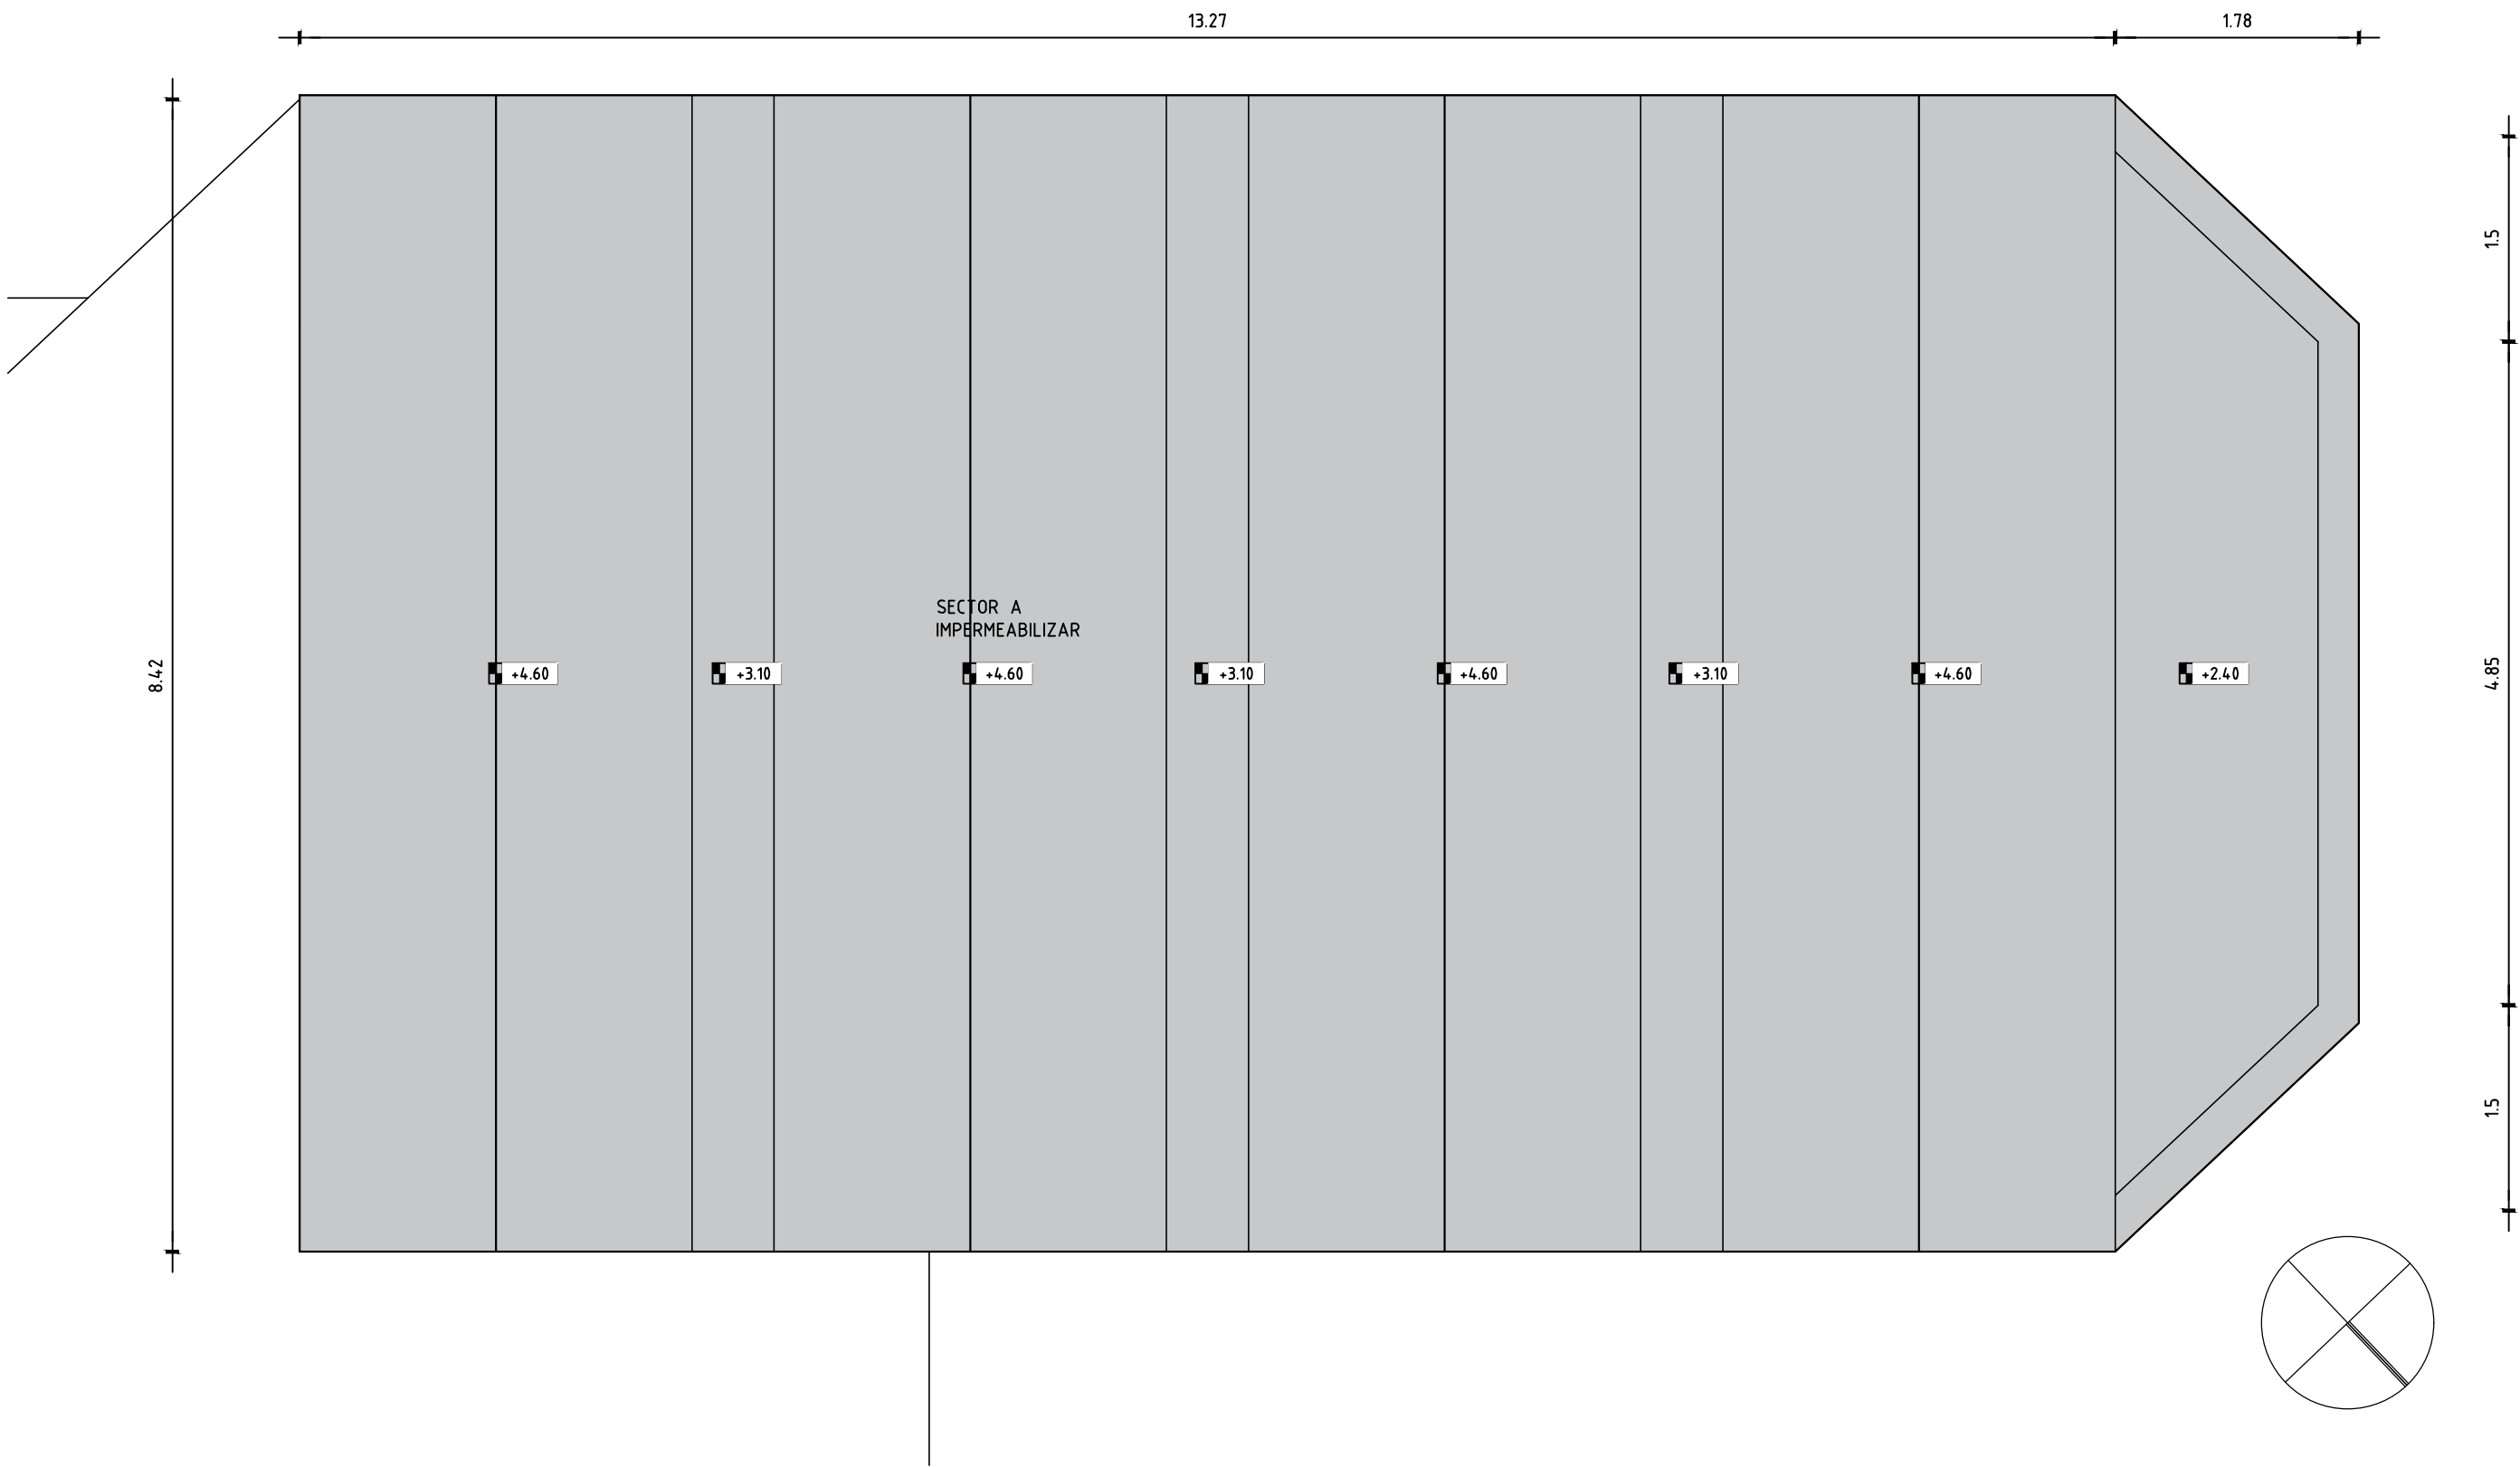

CORTE TRASVERSAL  
Esc 1/50

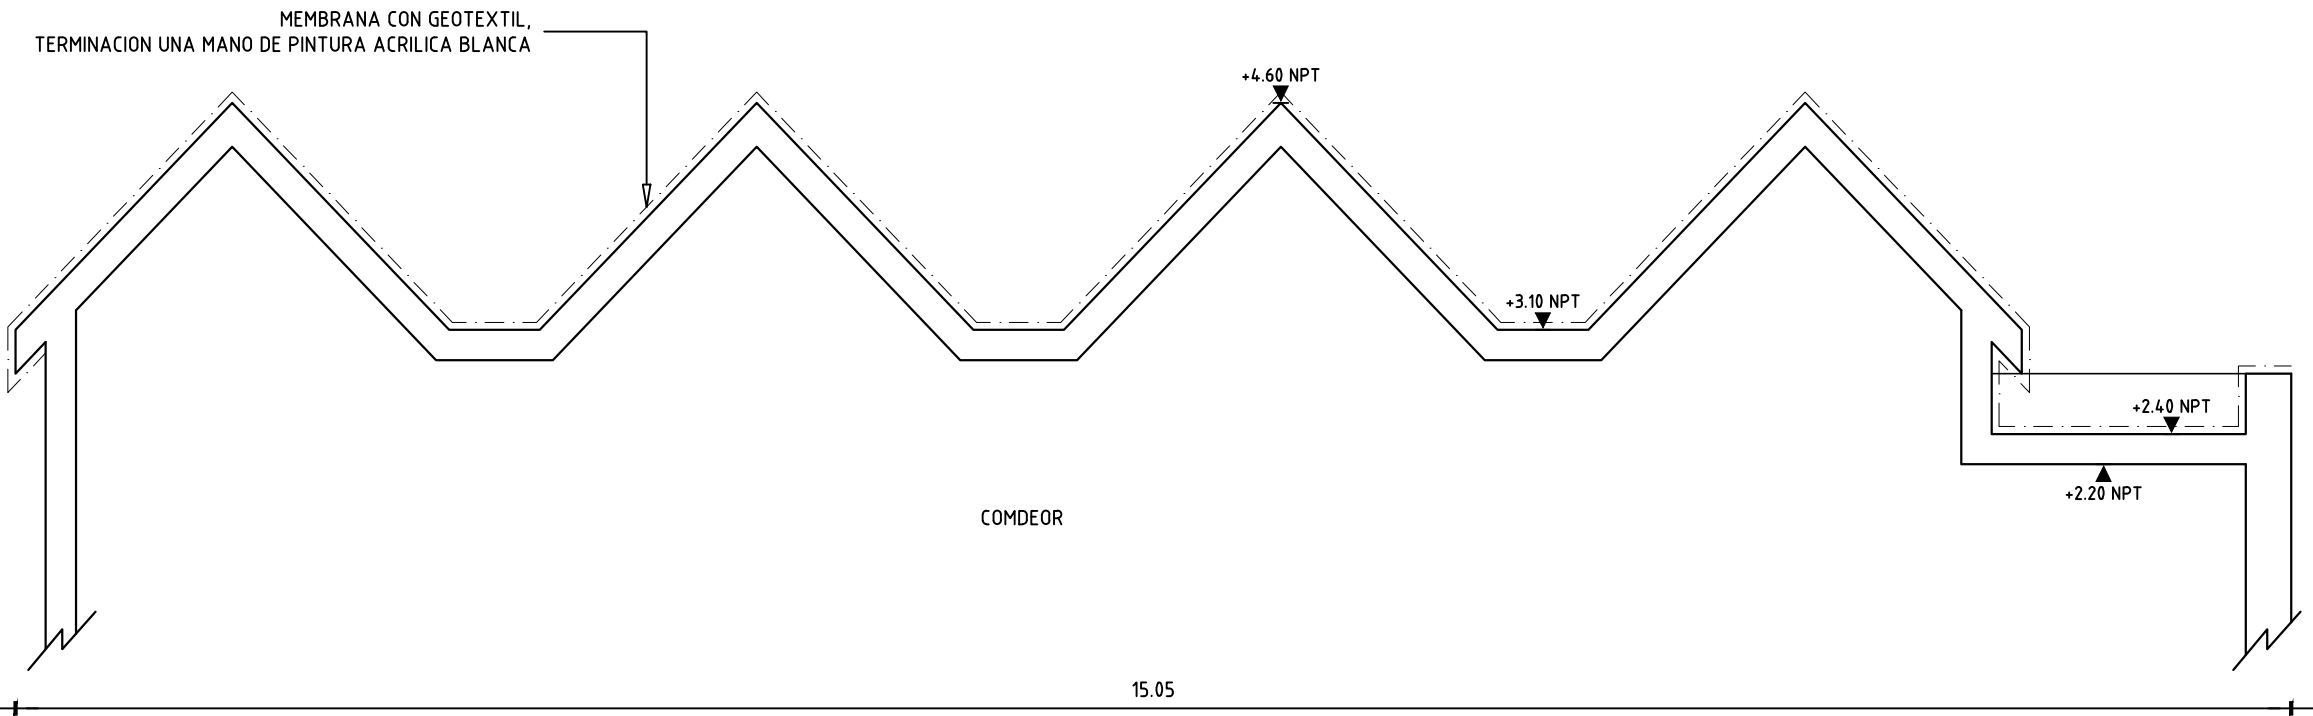

		CONSEJO DIRECTIVO CENTRAL	
CONSEJO DIRECTIVO CENTRAL		DIRECCIÓN SECTORIAL DE INFRAESTRUCTURA	
		COMISION DECENTRALIZADA DE MALDONADO	
OBRA:	LOCALIDAD:	SAN CARLOS	FECHA: 01/2022
ESCUELA N°53 - REFORMA		DEPARTAMENTO:	MALDONADO
PLANO DE:	PLANTA IMPERMEABILIZACION - CORTE LONGITUDINAL		LAMINA No:
AYTE. de ARQTO.			L2
ARQUITECTO:	FERNANDO MARTINEZ	FORMA:	A2
TECNICO:	FERNANDO MARTINEZ	FORMA:	