

DIVISION ARQUITECTURA

A.N.E.P.

CODICEN

2022

CONSEJO DE EDUCACION PRIMARIA

DEPARTAMENTO


CANELONES

LOCALIDAD

SANTA LUCIA

PLANTA UBICACIÓN

Nro. DE ESC. 140

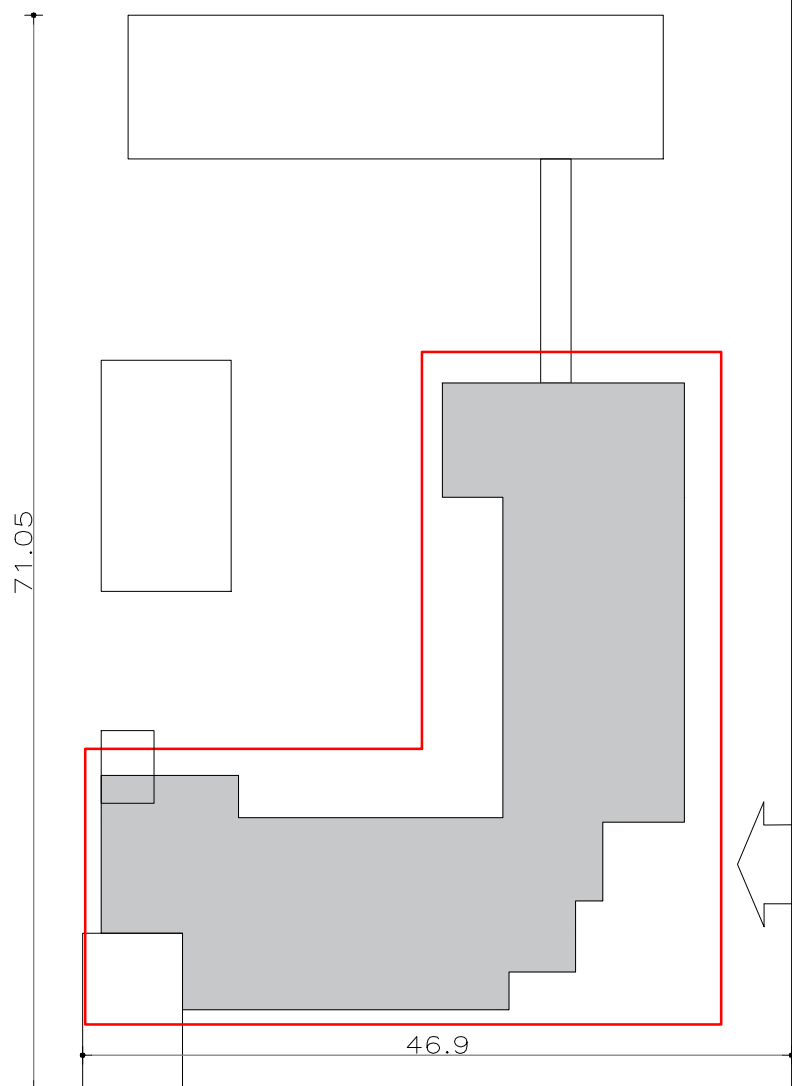

GENERAL MITRE

HECTOR MIRANDA

PLANTA DE UBICACIÓN

escala 1:1000