UNIT AD - 1189x841

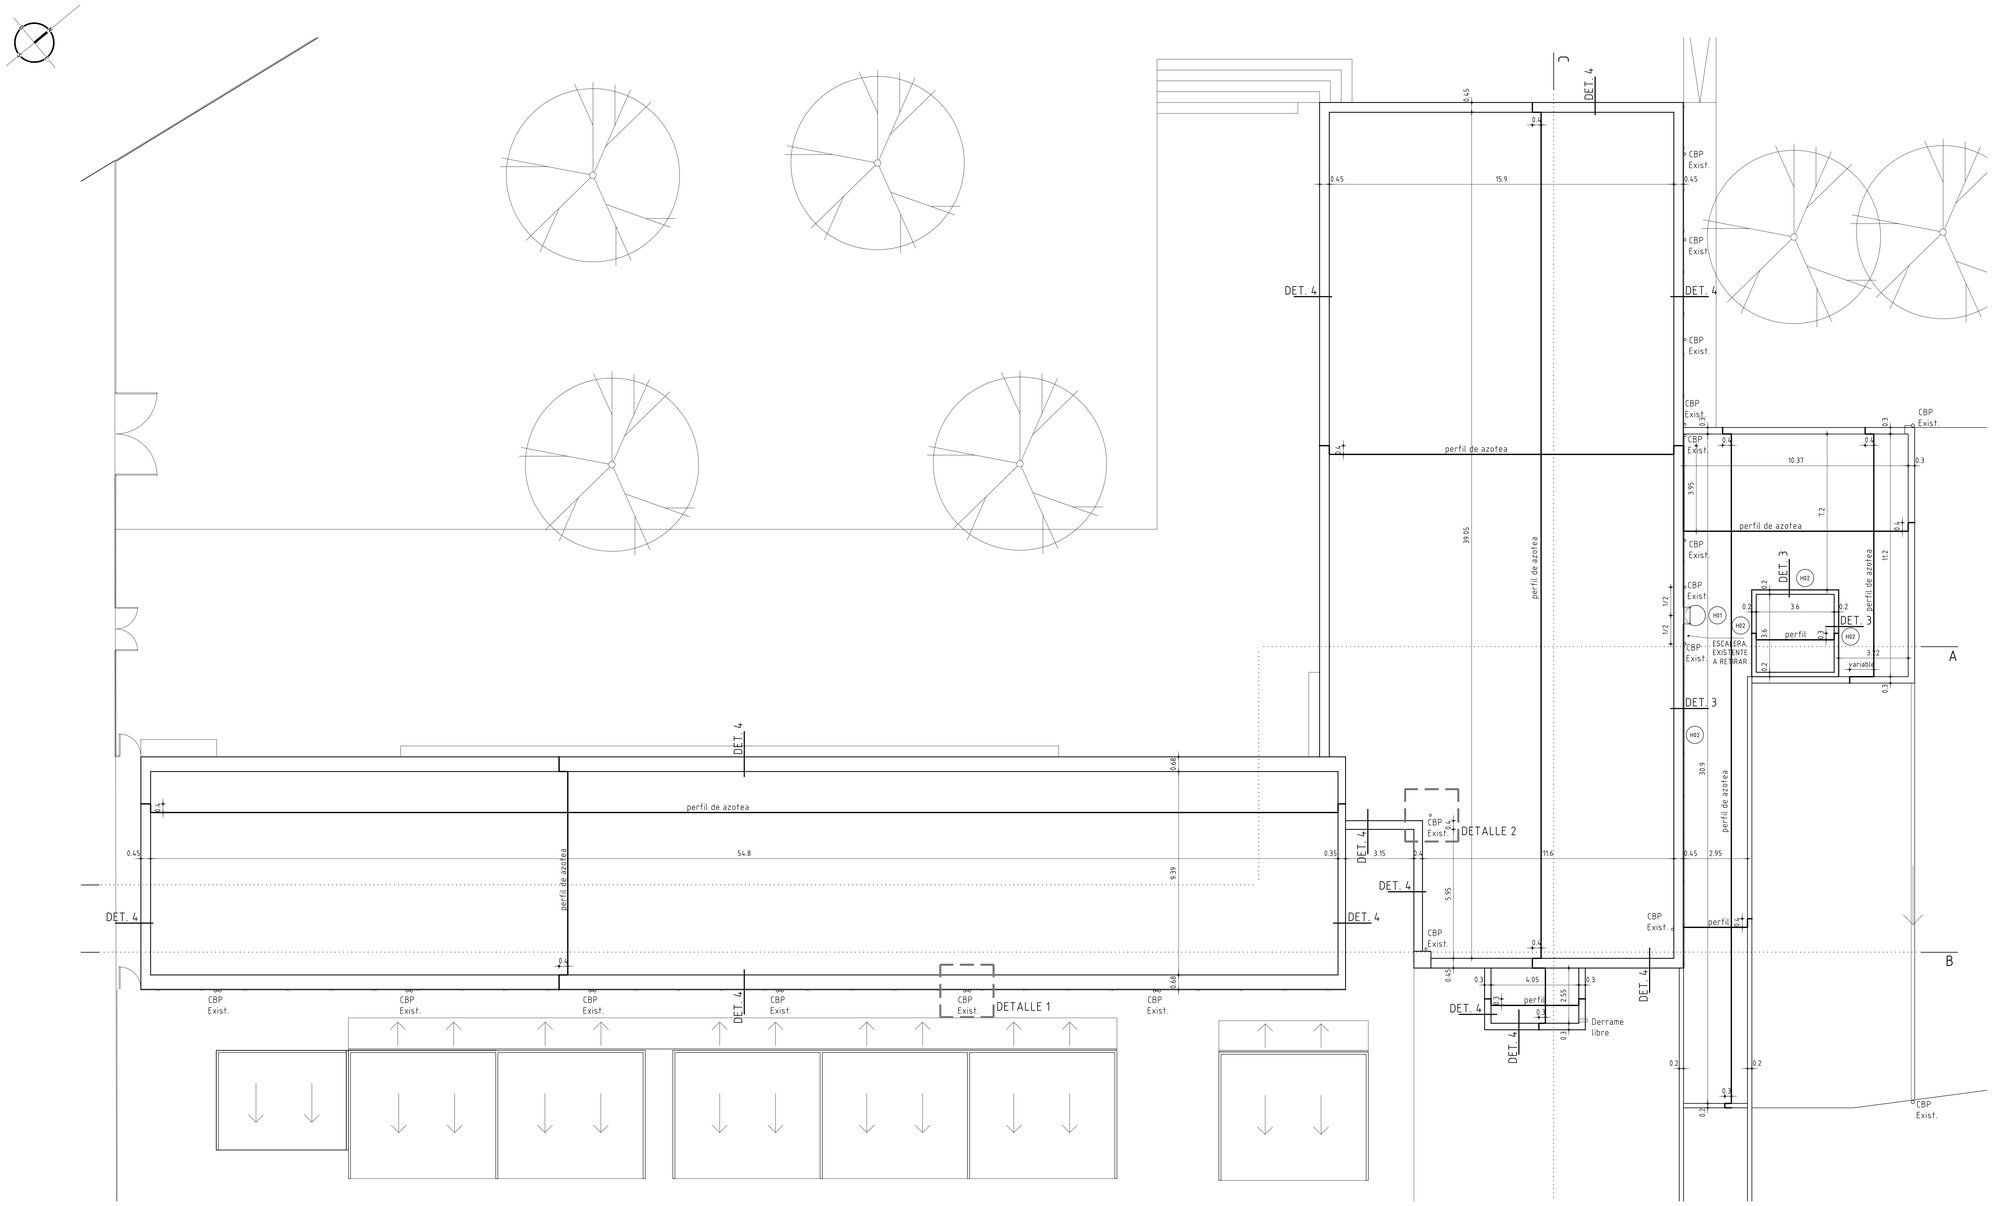

PLANTA DE TECHOS
ESCALA 1/100

SECTOR A INTERVENIR

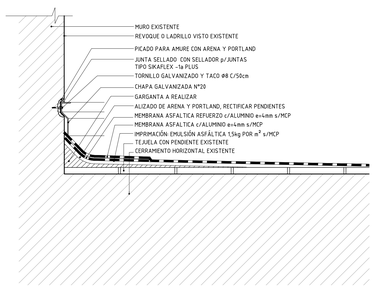

DETALLE 3
ESCALA 1/10

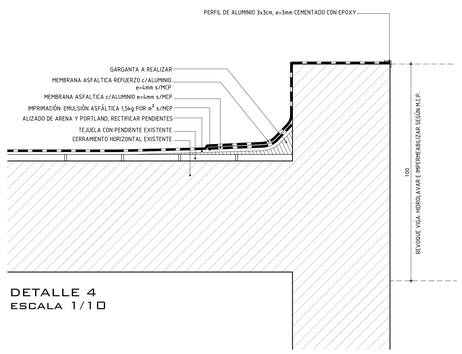

DETALLE 4
ESCALA 1/10

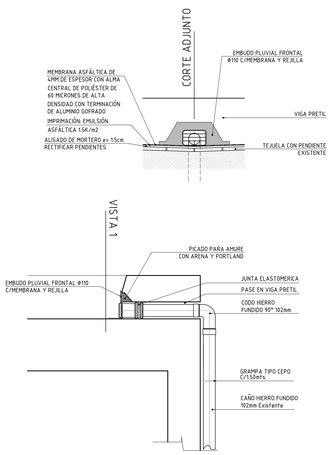

DETALLE 1-
EMBUDO FRONTAL EN BAJADAS DE DESAGUES PLUVIALES
ESCALA 1/20

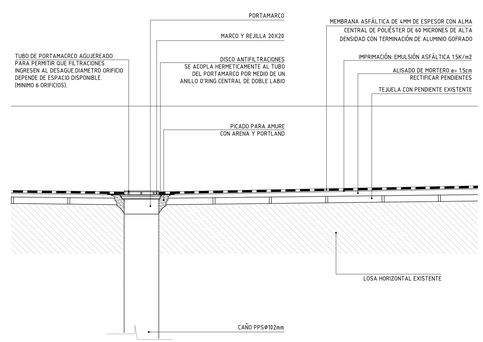

DETALLE 2 -
EMBUDO SALIDA VERTICAL EN BAJADA DE DESAGUE PLUVIAL
ESCALA 1/10

ANEP — AREA DE PROYECTOS
DIRECCIÓN SECTORIAL DE INFRAESTRUCTURA
CONSEJO DIRECTIVO CENTRAL

OBRA: ESCUELA TÉCNICA CANELONES	LOCALIDAD: CANELONES	FECHA: OCT. 2021	
CALLE: Calle José Enrique Rodó 688	DEPARTAMENTO: CANELONES	ESCALA: 1/100	
PLANO DE: ALBAÑILERÍA		LAMINA Nro: 02	
PLANTA DE TECHOS			
ARQUITECTO: ERNESTO MARTINEZ RUONZI	FIRMA:		
ASTTE. de ARQ.TO: ROSSANA GONZÁLEZ			
TECNICO:	FIRMA:		
DIBUJANTE:			A01

ESCUELA TÉCNICA CANELONES DIBERTAS PLANAS.DWG