

PLANTA DE TECHOS  
ESCALA 1/100




SECTOR A INTERVENIR




ABASTECIMIENTO A TANQUE  
EXISTENTE.



SECTOR A INTERVENIR

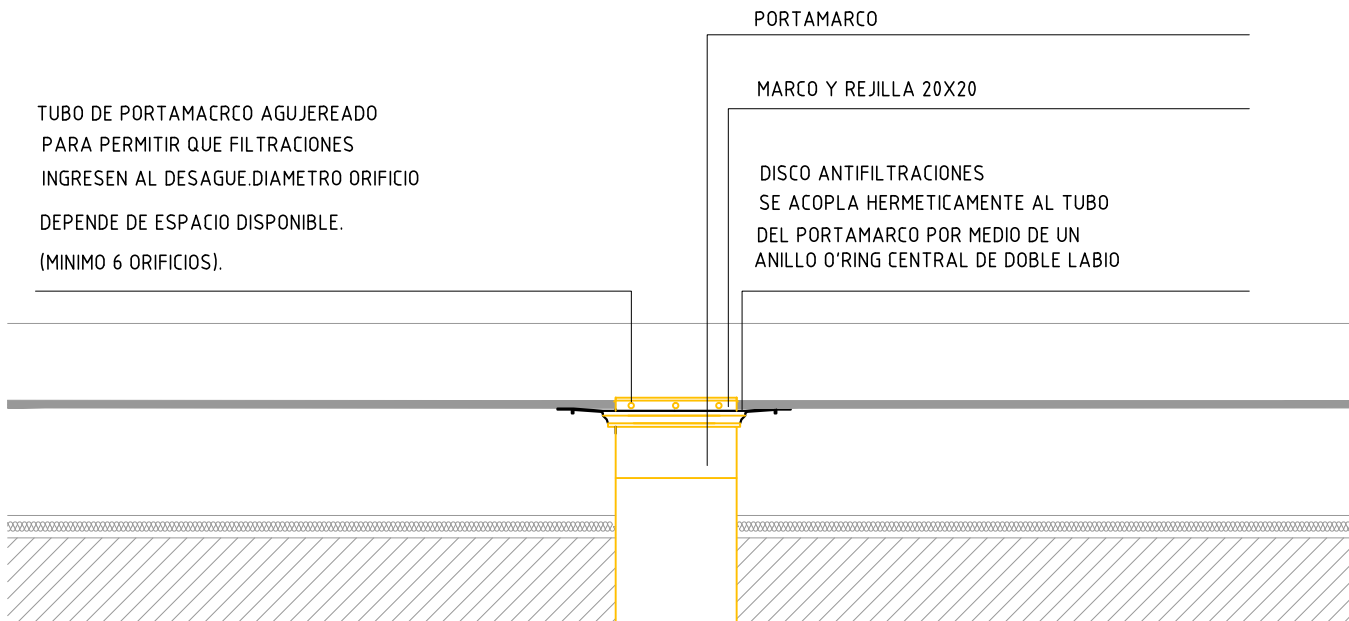

DETALLE II  
ESC.1/10

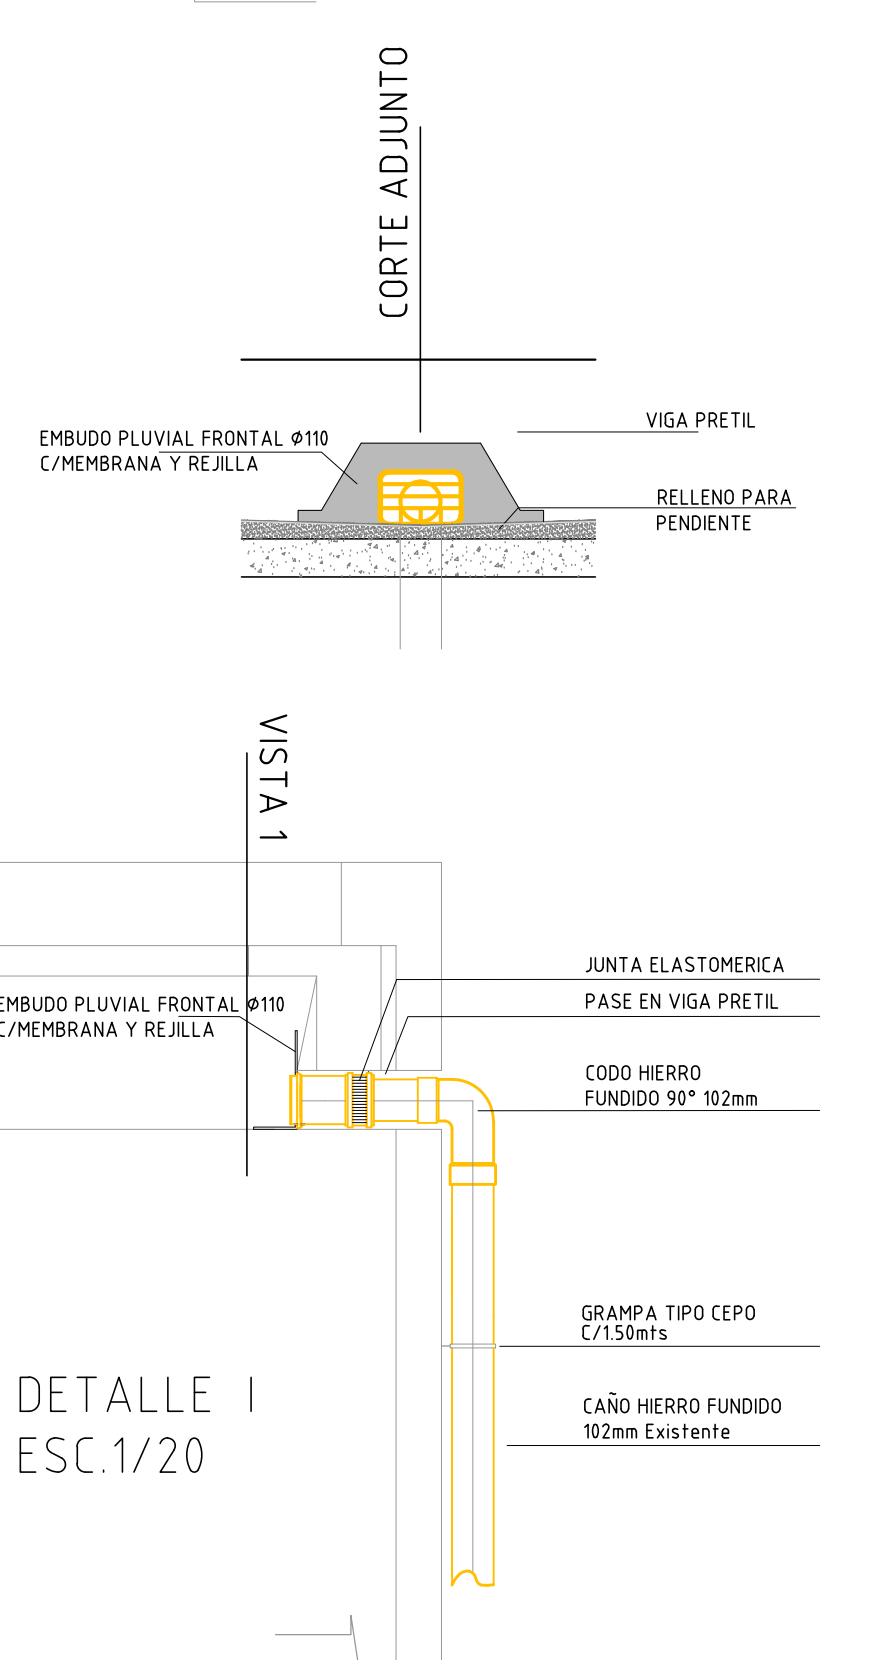

DETALLE I  
ESC.1/20

AREA DE PROYECTOS			
DIRECCION SECTORIAL DE INFRAESTRUCTURA			
SECRETARIA DE OBRAS PUBLICAS			
UBICACION	CANELONES	FECHA	01.01.2021
DEPARTAMENTO	CANELONES	ESCALA	1:100
PLANO NO	INST.SANITARIA	LUNA NO	06
PROYECTO	PROYECTO SANITARIO PLANTAS		
ANTE. IN. ARQUIT.	RODRIGUEZ RODRIGUEZ		
TECNICO	RODRIGUEZ RODRIGUEZ		
DESENHO	RODRIGUEZ RODRIGUEZ		