



PLANTA ALBAÑILERÍA
ESC 1.100

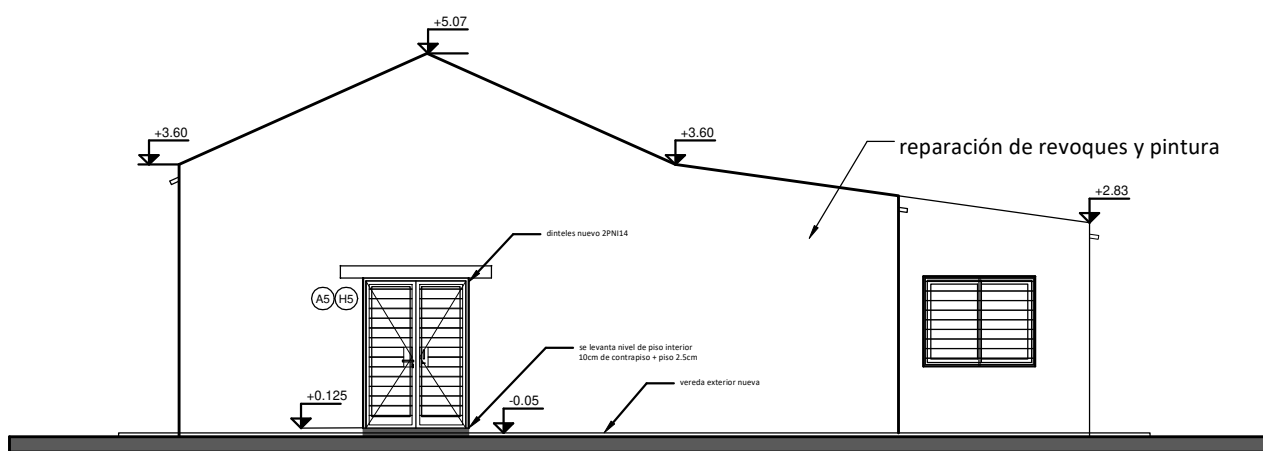

FACHADA PRINCIPAL
ESC 1.100

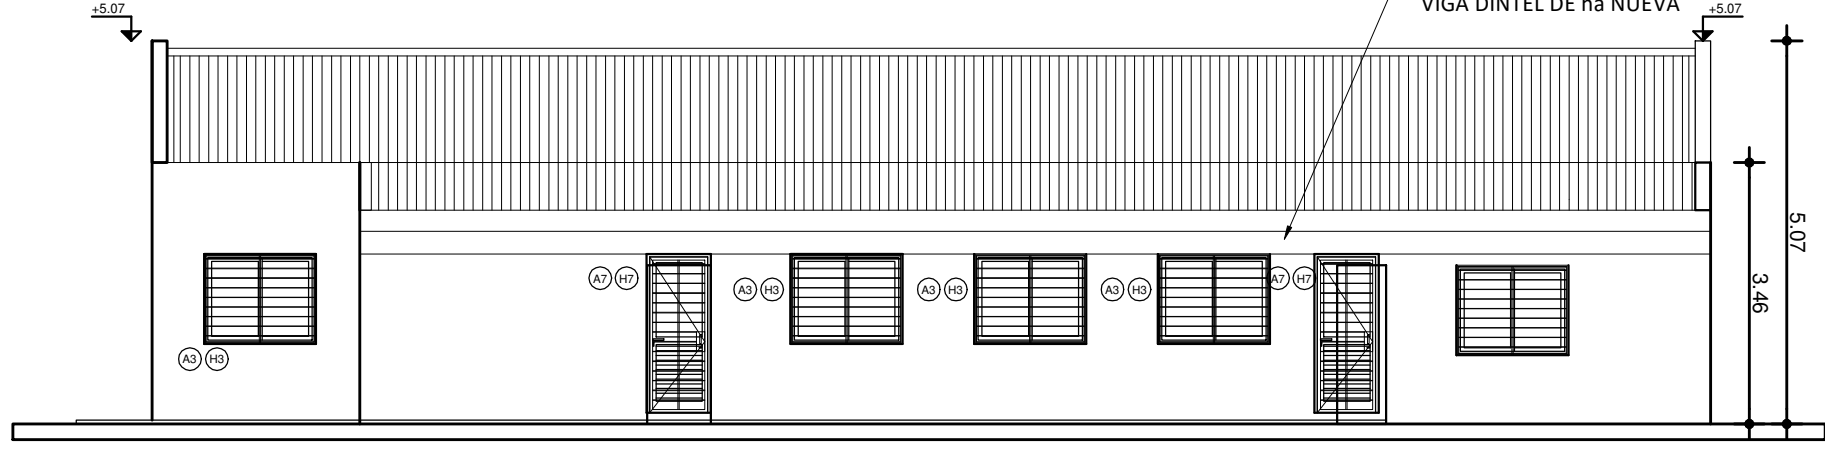

FACHADA PRINCIPAL
ESC 1.100

FACHADA LATERAL
ALUMNOS
ESC 1.100

CONSEJO DIRECTIVO CENTRAL DIRECCIÓN SECTORIAL DE INFRAESTRUCTURA COMISIÓN DESCENTRALIZADA DE ASEP DE DURAZNO			
OBRA: Escuela No 15	LOCALIDAD: MAESTRE DE CAMPO	FECHA: 12/2019	LÁMINA Nro: L 002
DIRECCION: MAESTRE DE CAMPO	DEPARTAMENTO: DURAZNO	ESCALA: 1:100	
OBRA: * PISO Y CONTRAPISO, SUSTITUCIÓN PARCIAL DE CUBIERTA, ETC.*	FIRMA: VALENTINA_BERIAO		A1
PLANO DE: PROYECTO - PLANTAS Y FACHADAS	FIRMA: VALENTINA_BERIAO		
TECNICO: ARCHIVO: L002 006- E15 PROYECTO REV 2.DWG	FIRMA: VALENTINA_BERIAO		