


PLANTA DE PAVIMENTOS A SUSTITUIR
ESC 1.100

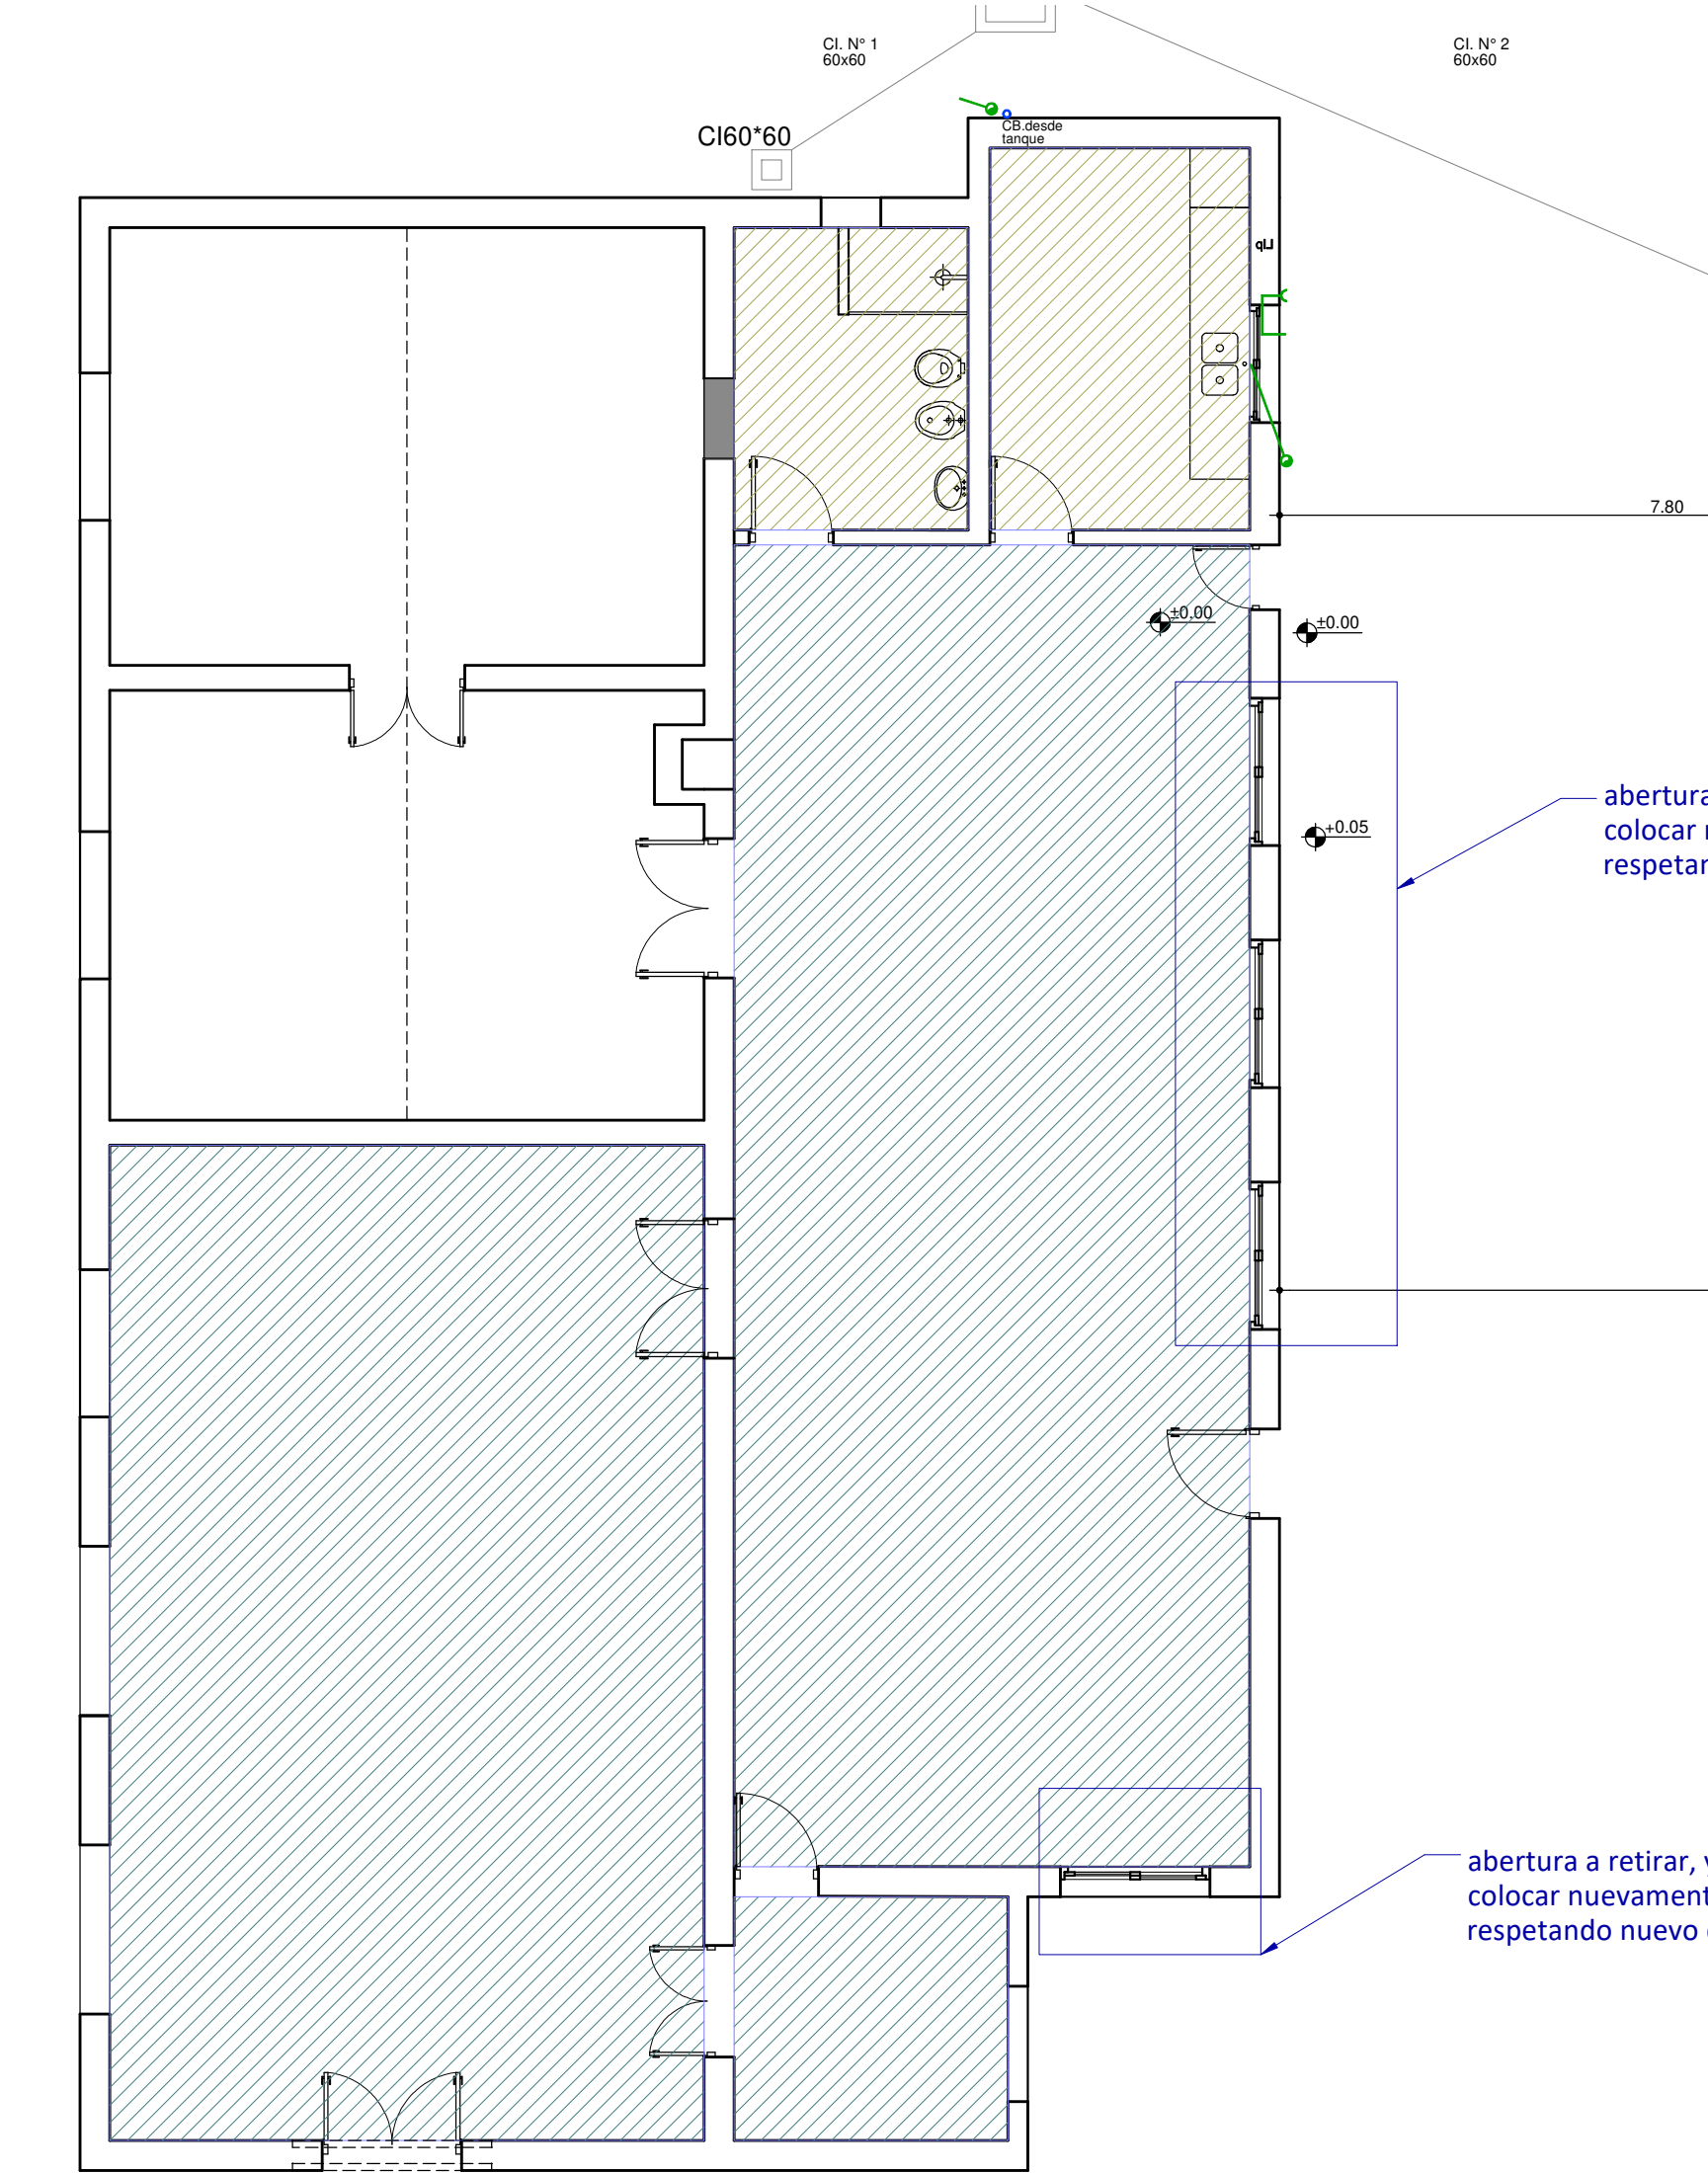

PLANTA DE CIELORRASO NUEVOS
ESC 1.100

- CIELORRASO YESO C/ AISLACIÓN
- CIELORRASO TIPO AMSTRONG
- PAVIMENTO NUEVO MONOLÍTICO
- VEREDA EXTERIOR NUEVA ARENA Y PORTLAND

CONSEJO DIRECTIVO CENTRAL			
DIRECCIÓN SECTORIAL DE INFRAESTRUCTURA			
COMISIÓN DESCENTRALIZADA DE ASEP DE DURAZNO			
OBRA: Escuela No 15	LOCALIDAD: MAESTRE DE CAMPO	FECHA: 13/2019	LÁMINA Nro: L 006
DIRECCIÓN: MAESTRE DE CAMPO	DEPARTAMENTO: DURAZNO	ESCALA: 1:100	
OBRA: * PISO Y CONTRAPISO, SUSTITUCIÓN PARCIAL DE CUBIERTA, ETC.*			
PLANO DE: CIELORRASO Y PAVIMENTO			
ARQUITECTO:	FIRMA: VALENTINA_BERIAO	LÁMINA Nro: A4	
TECNICO:	FIRMA: VALENTINA_BERIAO		
ARCHIVO:	L002 006- E15 PROYECTO REV 2.DWG		