


PLANTA ESTRUCTURA
ESC 1.100

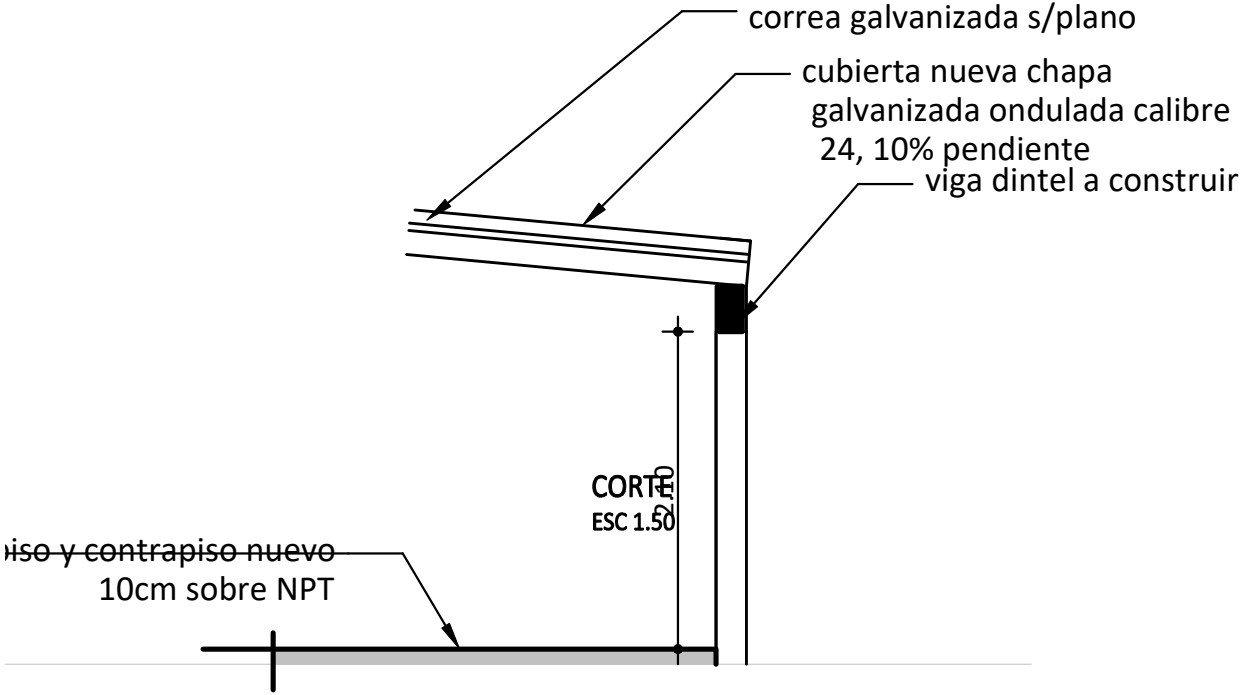

| | | | |
|---|---|--|------------------|
|  | | CONSEJO DIRECTIVO CENTRAL DIRECCIÓN SECTORIAL DE INFRAESTRUCTURA COMISION DESCENTRALIZADA DE ANEP DE DURAZNO | |
| OBRA: | Escuela No 15 | LOCALIDAD: | MAESTRE DE CAMPO |
| DIRECCION: | MAESTRE DE CAMPO | DEPARTAMENTO: | DURAZNO |
| FECHA: | 11/2019 | ESCALA: | 1:100 |
| OBRA: | " PISO Y CONTRAPISO, SUSTITUCIÓN PARCIAL DE CUBIERTA, ETC." | | |
| PLANO DE: | ESTRUCTURA | | |
| ARCHIVO: | L002 006- E15 PROYECTO REV 2.DWG | | |
| ARCHIVO: | L002 006- E15 PROYECTO REV 2.DWG | | |

LAMINA Nro:
L 005

E1