


AI3

PLANILLA DE ALUMINIO

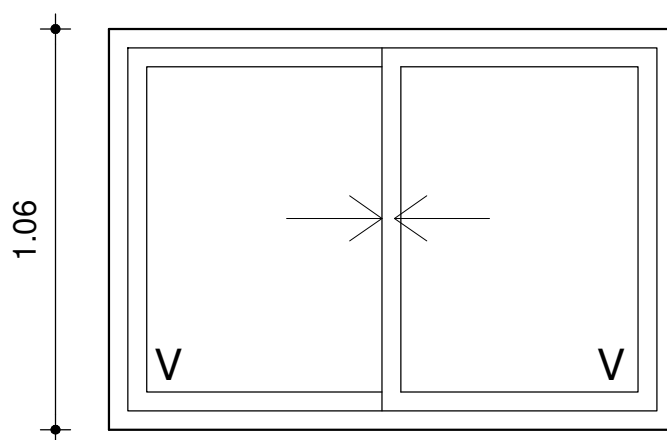


1.50

Escala: 1:20

EL RESTO DE LAS ABERTURAS A3 SON EXISTENTES, SE RETIRAN Y SE VUELVEN A COLOCAR SEGUN NUEVA UBICACIÓN

TIPO	AI3
CANTIDAD	1
UBICACION	DIRECCIÓN
SERIE	25
TERMINACION	ANODIZADO NATURAL
VIDRIOS	ESPESOR: 4 mm
	TIPO: COMUN TRASLUCIDO
OBSERVACIONES	LLEVA CIERRE DE INYECCION
NOTAS:	TODAS LAS MEDIDAS SE VERIFICARAN EN OBRA DEBERÁN ENTREGARSE PROTEGIDOS CONTRA EVENTUALES MANCHAS PRODUCIDAS POR MORTERO DE CAL O CEMENTO TODAS LAS ABERTURAS SE DIBujan VISTAS DESDE EL EXTERIOR. LAS MEDIDAS SON EN METROS

		CONSEJO DIRECTIVO CENTRAL DIRECCION SECTORIAL DE INFRAESTRUCTURA	
ADMINISTRACIÓN NACIONAL DE EDUCACIÓN PÚBLICA		COMISION DESCENTRALIZADA DE ANEP DE DURAZNO	
OBRA:	LOCALIDAD:		FECHA:
ESCUELA No 15	San Borja		7/2018
DIRECCION Camino San Borja	DEPARTAMENTO:		ESCALA:
	DURAZNO		1:25
OBRA			LAMINA Nro:
MANTENIMIENTO			L 015
PLANO DE:			AL3
ABERTURAS DE ALUMINIO			
ARQUITECTO:	FIRMA:	VALENTINA_BERIAO	
TECNICO:	FIRMA:	VALENTINA_BERIAO	
ARCHIVO:	PLANILLAS DE ALUMINIO REV2.DWG		