



# Al4

## PLANILLA DE ALUMINIO

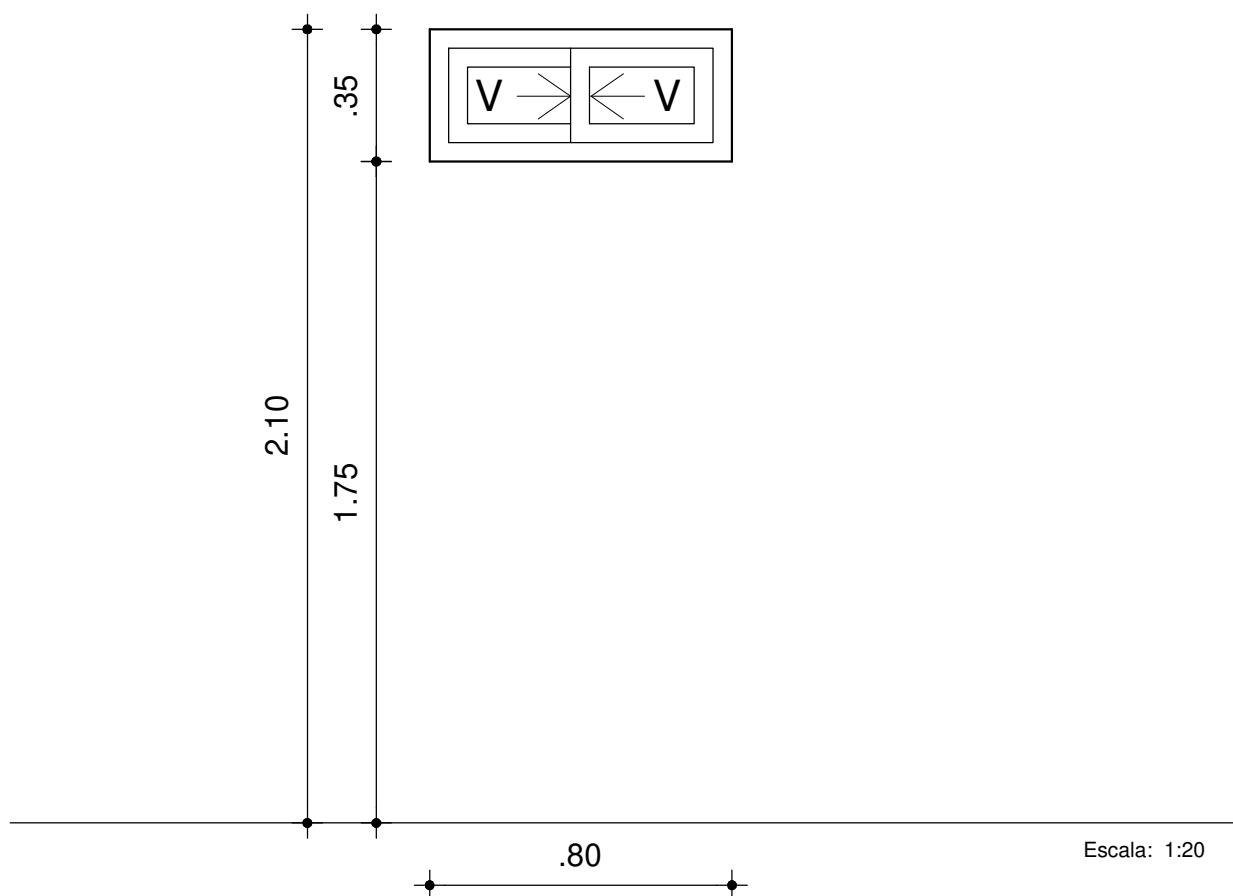

Escala: 1:20

TIPO	AL4
CANTIDAD	1
UBICACION	BAÑO
SERIE	25
TERMINACION	ANODIZADO NATURAL
VIDRIOS	ESPESOR: 4 mm
	TIPO: COMUN TRASLUCIDO
OBSERVACIONES	LLEVA CIERRE DE INYECCION
NOTAS:	TODAS LAS MEDIDAS SE VERIFICARAN EN OBRA DEBERÁN ENTREGARSE PROTEGIDOS CONTRA EVENTUALES MANCHAS PRODUCIDAS POR MORTERO DE CAL O CEMENTO TODAS LAS ABERTURAS SE DIBUJAN VISTAS DESDE EL EXTERIOR. LAS MEDIDAS SON EN METROS

		CONSEJO DIRECTIVO CENTRAL DIRECCION SECTORIAL DE INFRAESTRUCTURA COMISION DESCENTRALIZADA DE ANEP DE DURAZNO					
OBRA:	<b>ESCUELA No 15</b>		LOCALIDAD:	San Borja	FECHA:	7/2018	
DIRECCION	Camino San Borja		DEPARTAMENTO:	DURAZNO	ESCALA:	1:25	
OBRA	MANTENIMIENTO					LAMINA Nro:	L 017
PLANO DE:	<b>ABERTURAS DE ALUMINIO</b>					<b>AL4</b>	
ARQUITECTO:	PLANILLA		FIRMA:	VALENTINA_BERIAO			
TECNICO:			FIRMA:	VALENTINA_BERIAO			
ARCHIVO:	PLANILLAS DE ALUMINIO REV2.DWG						