



C3


PLANILLA CARPINTERIA

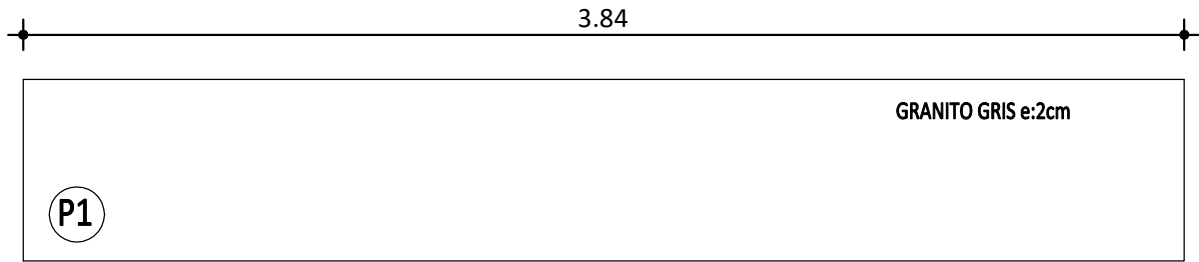

C3 — MUEBLE BAJO MESADA

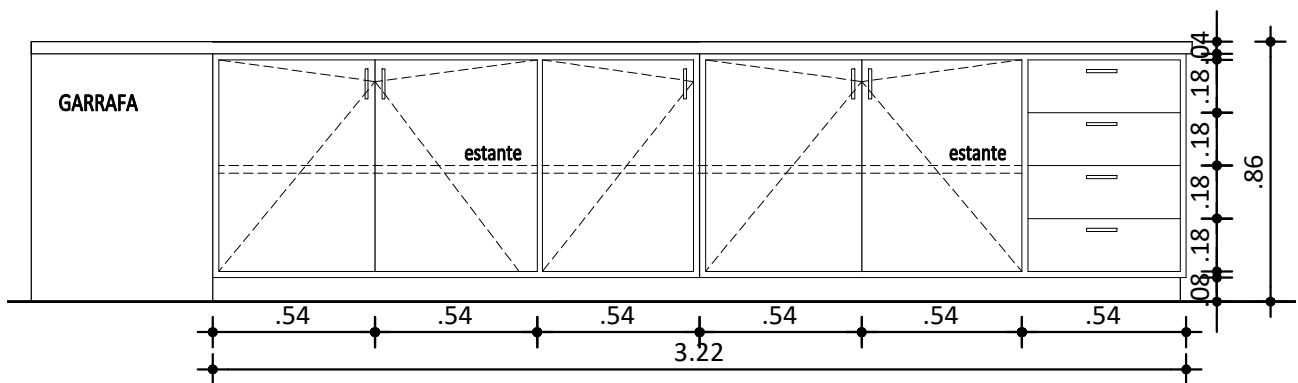

1
COCINA
MDF ENCHAPADO MELAMINICO GRIS 2 CARAS Y CANTOS
MDF ENCHAPADO MELAMINICO GRIS 2 CARAS Y CANTOS
12 BISAGRAS CIERRE HELADERA
6 TIRADORES DE BARRA REDONDAS CROMADAS 10cm
EN MARCO SOBRE FONDO PARA MADERA 3 manos de ESMALTE GRIS GRAFITO
EL MUEBLE INCLUYE PISO (MDF 20mm), FONDO Y LATERALES(MDF 6mm)
Y BASTIDOR SOPORTE DE MESADA CON SEPARADORES CADA 25cm
SERA ATORNILLADO Y AJUSTADO A MAMPOSTERIA EXISTENTE
LLEVA ESTANTES INTERMEDIOS DE 2 PLACAS DE MDF 20mm JUNTAS
LLEVAN BANQUINA DE ALBAÑILERIA

 ADMINISTRACIÓN NACIONAL DE EDUCACIÓN PÚBLICA		CONSEJO DIRECTIVO CENTRAL DIRECCIÓN SECTORIAL DE INFRAESTRUCTURA COMISION DESCENTRALIZADA DE ANEP DE DURAZNO	
OBRA: ESCUELA No 15		LOCALIDAD: SAN BORJA	FECHA: 7/2018
DIRECCION " PISO Y CONTRAPISO, SUSTITUCIÓN PARCIAL DE CUBIERTA, ETC. "		DEPARTAMENTO:	ESCALA: 1:25
OBRA MANTENIMEINTO		LAMINA Nro: L 020	
PLANO DE: CARPINTERIA		C3	
ARQUITECTO: PLANILLA	FIRMA: VALENTINA_BERIAO		
TECNICO:	FIRMA: VALENTINA_BERIAO		
ARCHIVO:	PLANILLA CARPINTERÍA REV2.DWG		