



Planta Instalación sanitaria

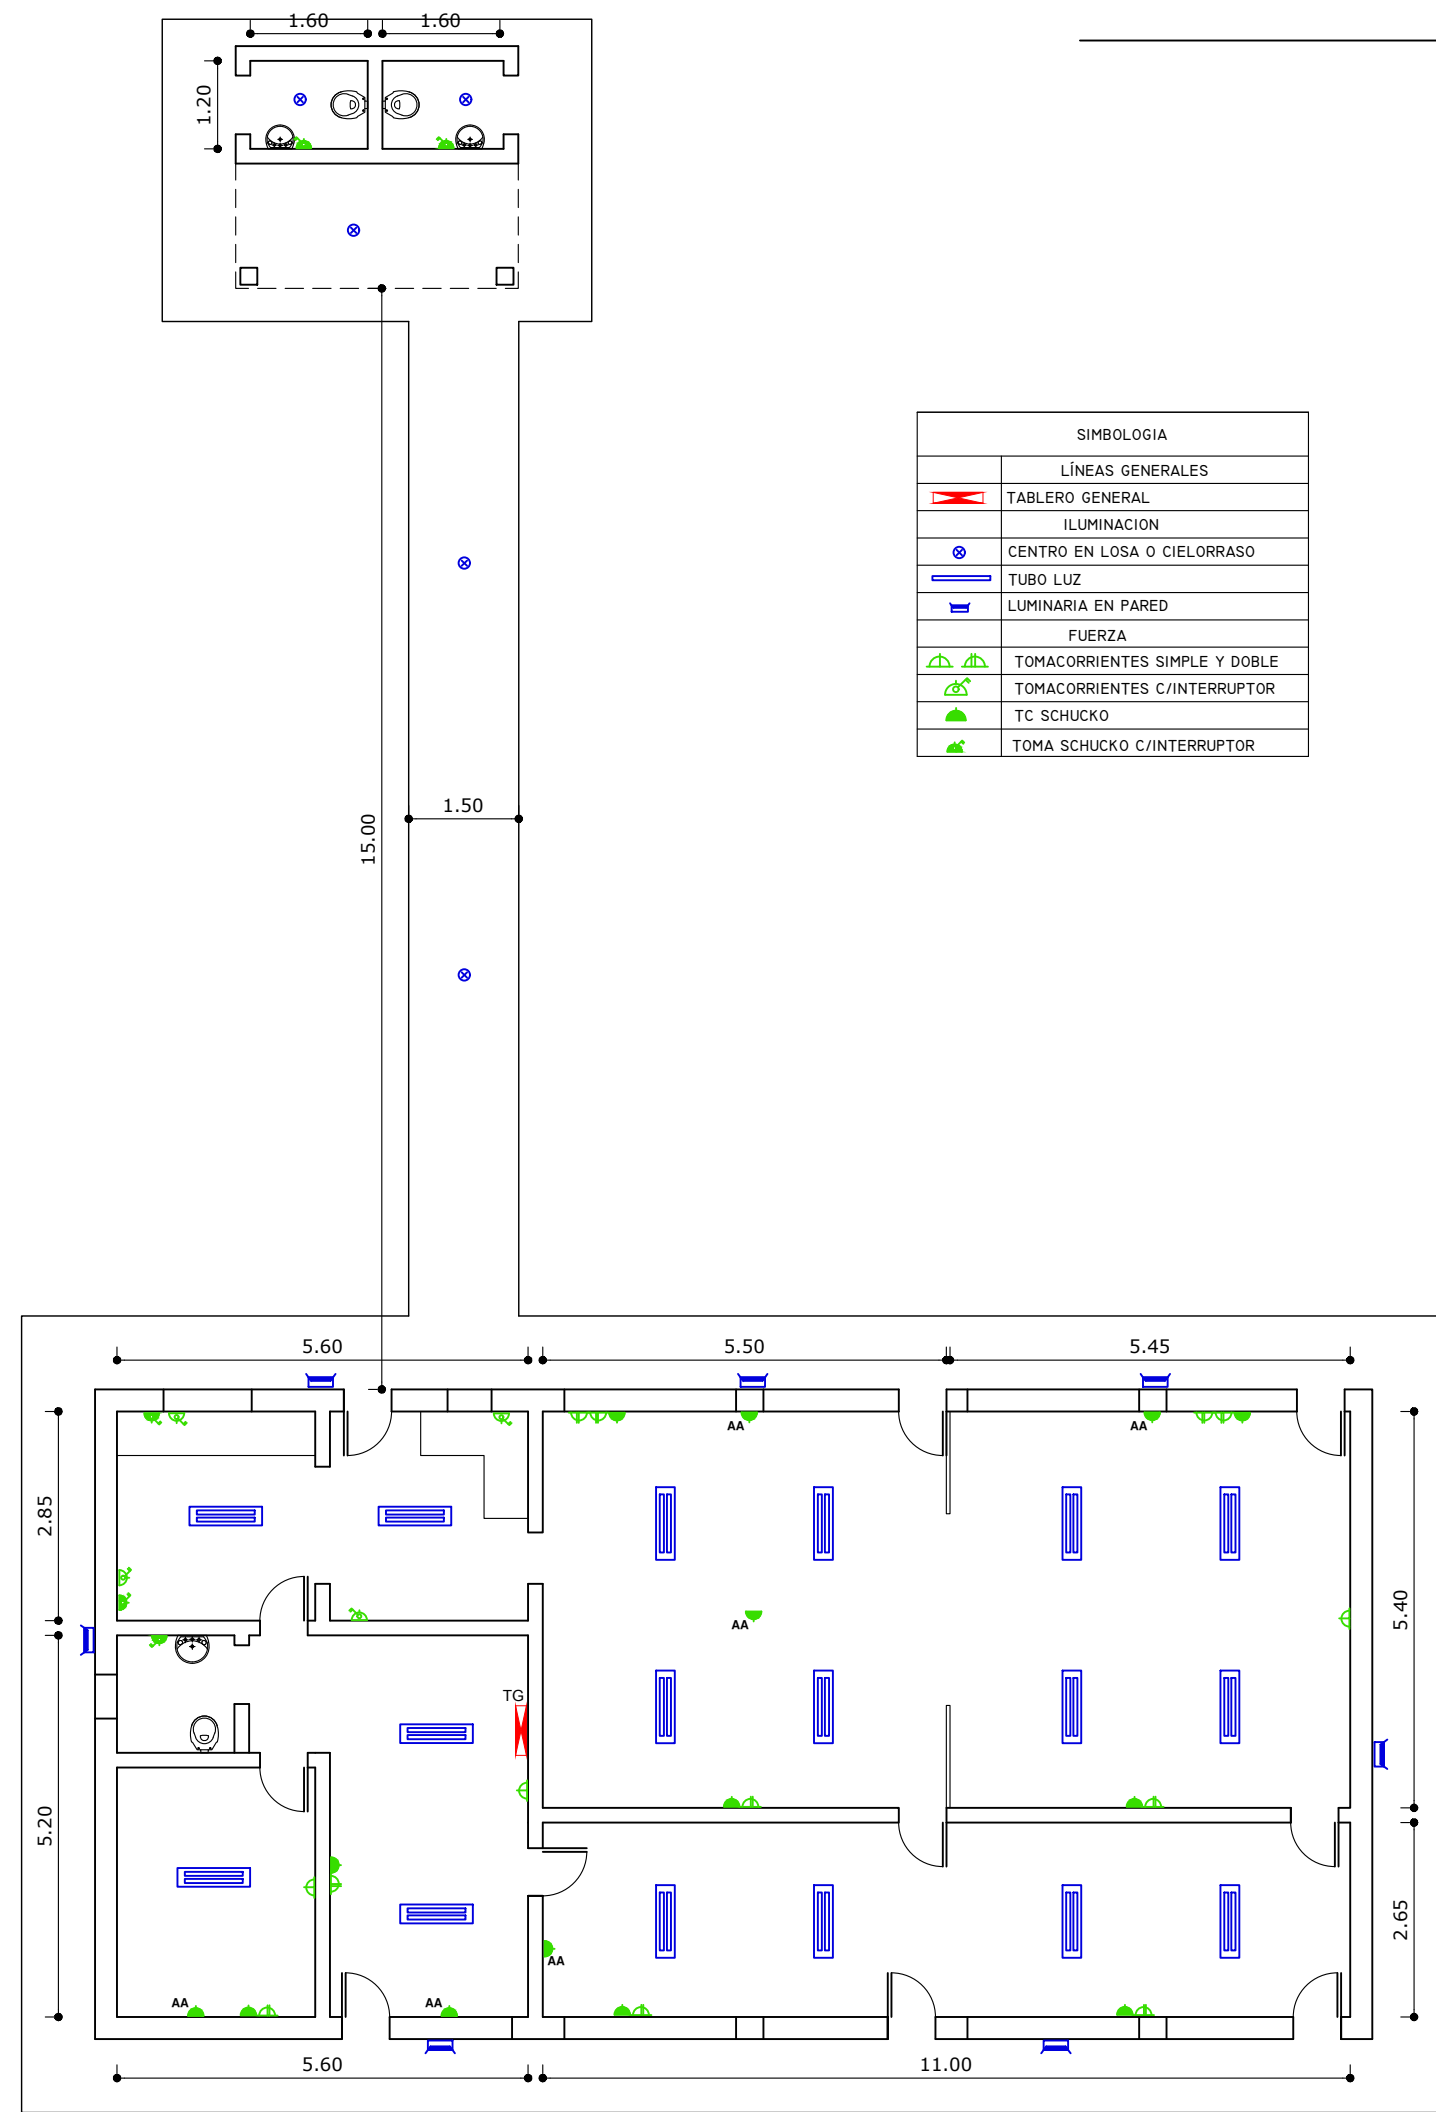

Planta Instalación electrica

| SIMBOLOGIA       |                               |
|------------------|-------------------------------|
| LINEAS GENERALES |                               |
|                  | TABLERO GENERAL               |
| ILUMINACION      |                               |
|                  | CENTRO EN LOSA O CIELORRASO   |
|                  | TUBO LUZ                      |
|                  | LUMINARIA EN PARED            |
| FUERZA           |                               |
|                  | TOMACORRIENTES SIMPLE Y DOBLE |
|                  | TOMACORRIENTES C/INTERRUPTOR  |
|                  | TC SCHUCKO                    |
|                  | TOMA SCHUCKO C/INTERRUPTOR    |

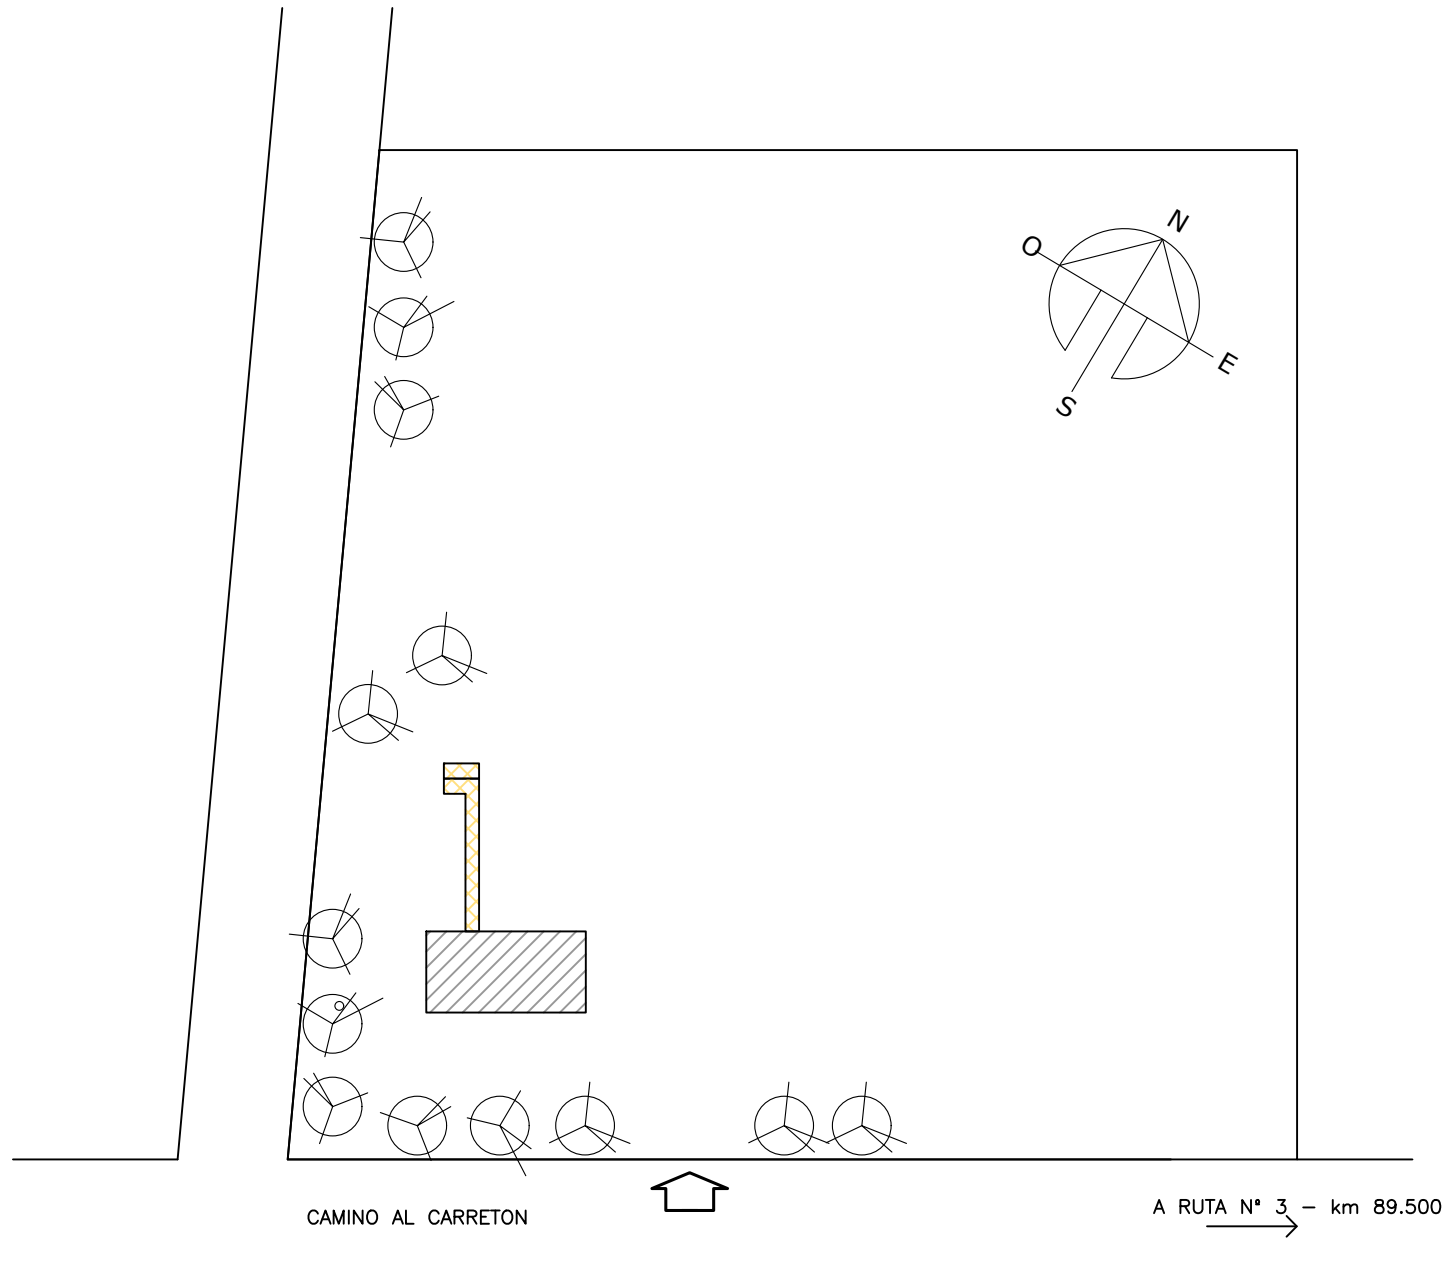

UBICACIÓN

\*Todas las medidas se rectificarán en obra.

\*\*Se realizará la instalación eléctrica vista. La misma se distribuirá en forma aparente mediante bandejas, cañerías aparentes de hierro galvanizado y aprovechamiento cuando sea técnicamente posible de las cañerías embutidas existentes, éstas principalmente para la alimentación de luminarias. La totalidad del cableado (líneas generales, secundarias y derivaciones) y tableros se harán nuevos.