


Planta Aberturas


SIMBOLOGIA	
LINEAS GENERALES	
	TABLERO GENERAL
ILUMINACION	
	CENTRO EN LOSA O CIELORRASO
	TUBO LUZ
	LUMINARIA EN PARED
FUERZA	
	TOMACORRIENTES SIMPLE Y DOBLE
	TOMACORRIENTES C/INTERRUPTOR
	TC SCHUCKO
	TOMA SCHUCKO C/INTERRUPTOR

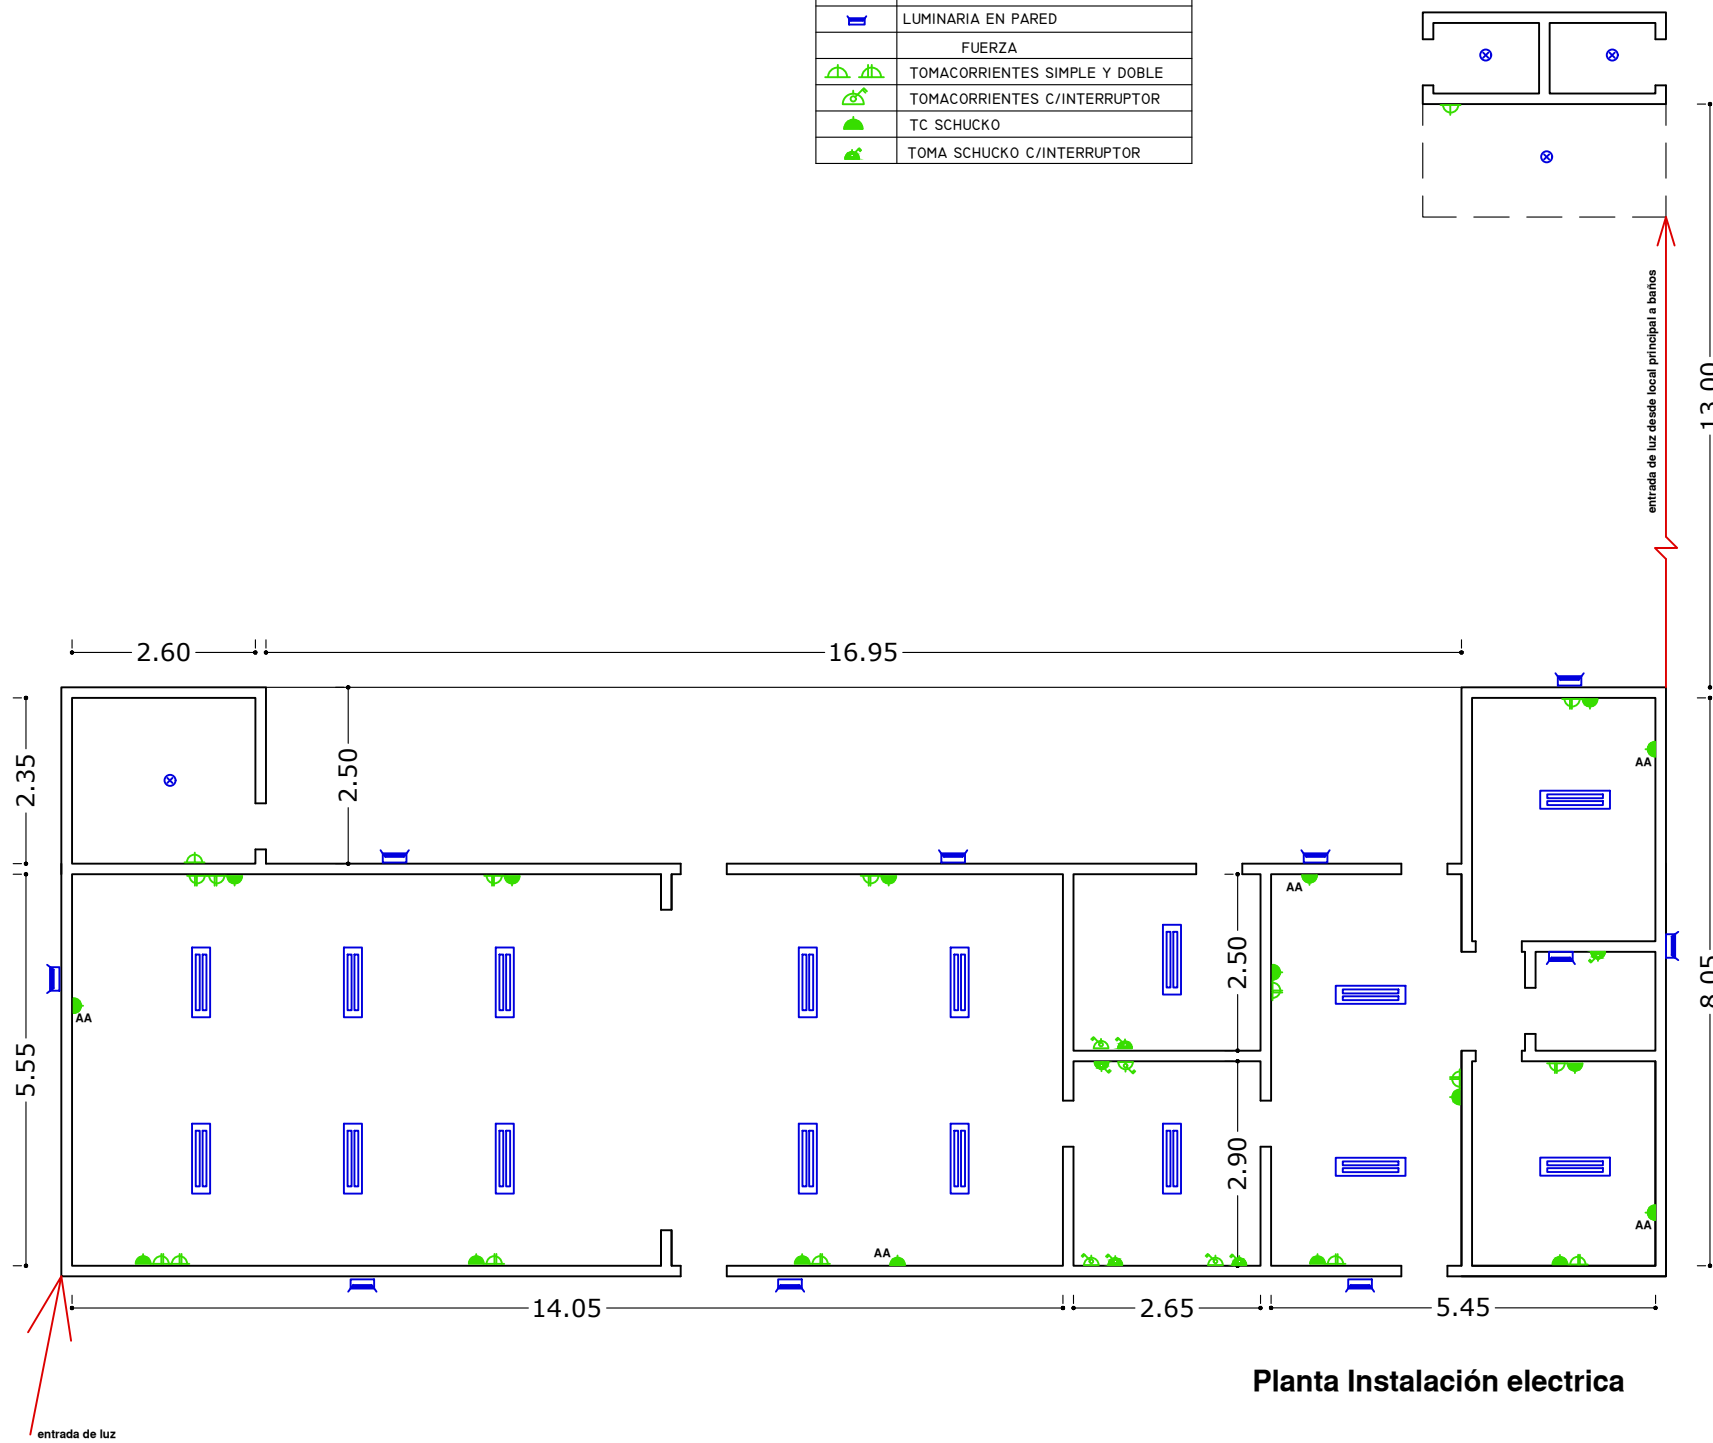

Planta Instalación eléctrica

\*Todas las medidas se rectificaran en obra.

\*\*Se realizara la instalacion electrica vista. La misma se distribuirá en forma aparente mediante bandejas, cañerías aparentes de hierro galvanizado y aprovechamiento cuando sea técnicamente posible de las cañerías embutidas existentes, éstas principalmente para la alimentación de luminarias. La totalidad del cableado (líneas generales, secundarias y derivaciones) y tableros se harán nuevos.



DIRECCIÓN GENERAL  
DE EDUCACIÓN  
INICIAL Y PRIMARIA

División de Mantenimiento y Obras Menores

Obra:  
Escuela N°41

Buschental  
San José

Planta General  
Planta Acondicionamiento I. Eléctrica y Aberturas  
Arq. Adriana Bidegain