F:\DGEIP\Proyectos\En Diseño\SAN JOSE\Esc-65\02.DOCUMENTACION GRAFICA\01.DWG\01.UBICACION\SAN-KIYU-L01-U01.dwg

PLANTA UBICACIÓN
ESC.: 1:1000

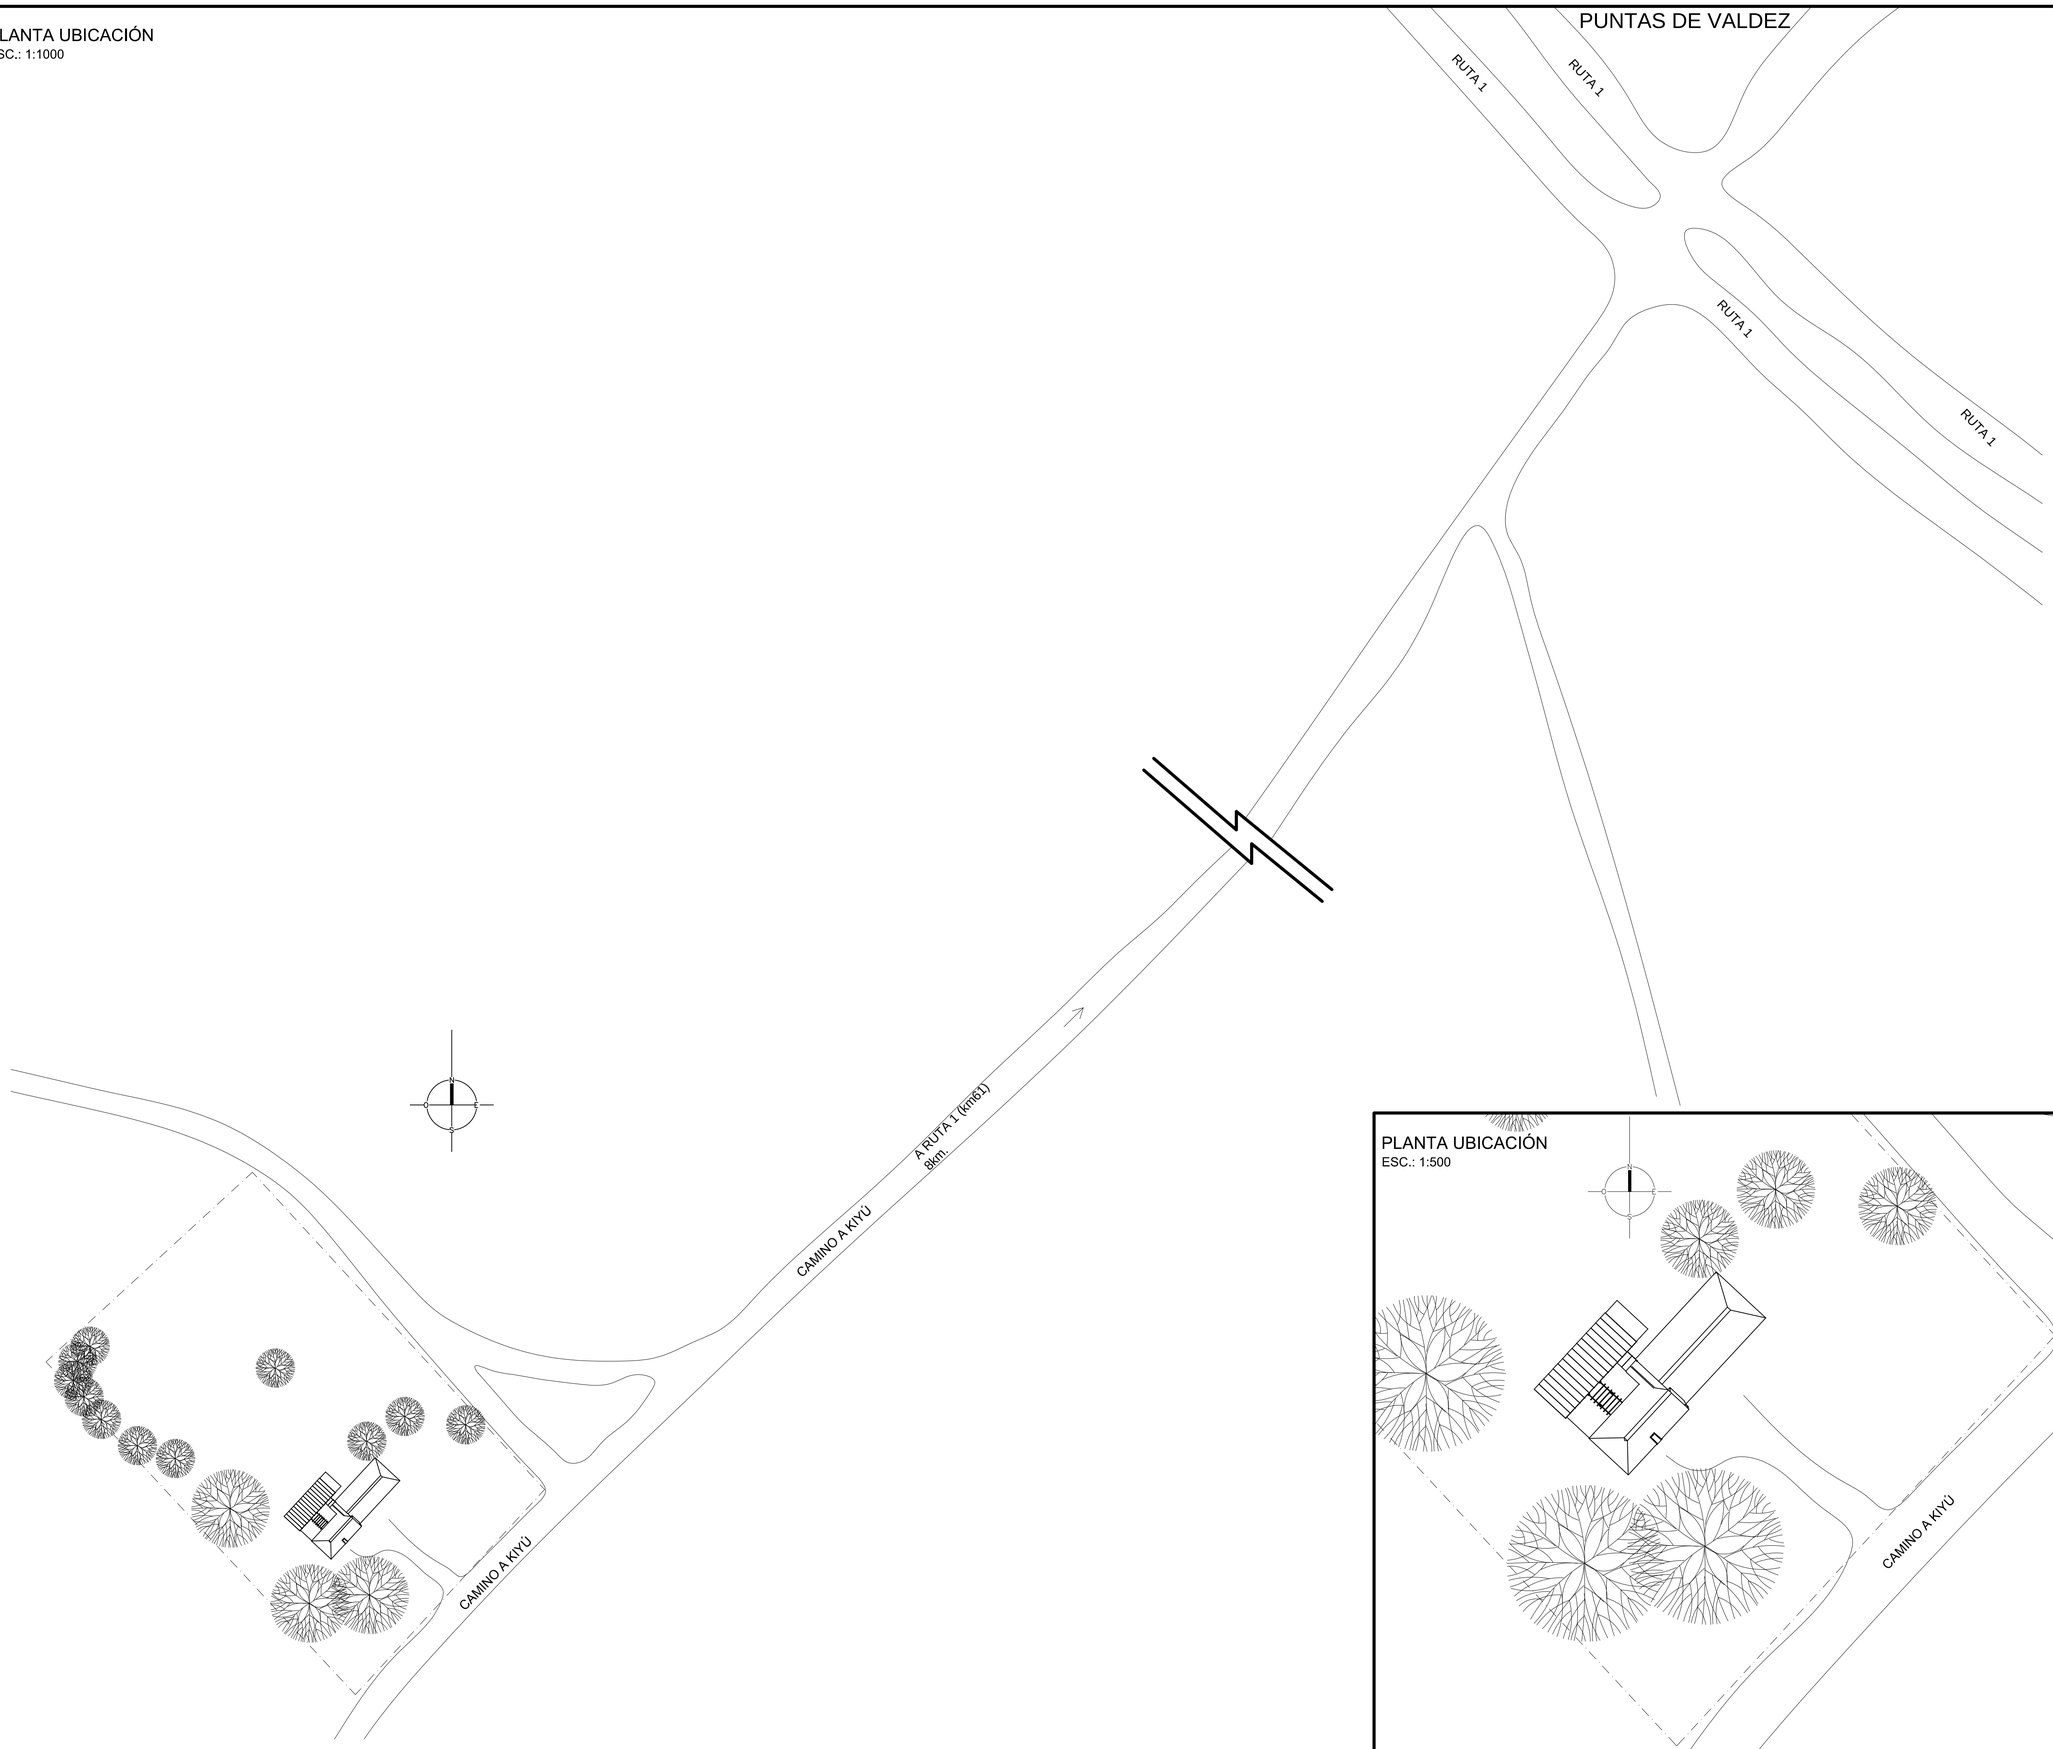

PLANTA UBICACIÓN
ESC.: 1:500

NOTA:

- LOS ACOTADOS EXPRESADOS EN GRÁFICOS DEBERÁN SER VERIFICADOS EN OBRA AL MOMENTO DE LA EJECUCIÓN DE LAS TAREAS.
- SERÁ DE ORDEN REALIZAR LA CONSULTA A LA SUPERVISIÓN DE OBRA Y EQUIPO DE PROYECTOS ANTE SITUACIONES DE INCONGRUENCIAS O CONTRADICCIONES, NO SIENDO POSIBLE RECLAMOS POSTERIORES POR PARTE DE LA EMPRESA A LO QUE RESULTE DE LA EJECUCIÓN SIN CONSULTA PREVIA DE UNA TAREA.

OBSERVACIONES:

MODIFICACIONES:

FECHA:	MOTIVO:	AUTORIZADO POR:

ANEP
ADMINISTRACIÓN NACIONAL DE EDUCACIÓN PÚBLICA
CONSEJO DIRECTIVO CENTRAL
DIRECCIÓN SECTORIAL DE INFRAESTRUCTURA
AREA DE PROYECTOS

OBRA: MANTENIMIENTO DE CUBIERTA	LOCALIDAD: KIYÚ / DEPARTAMENTO: SAN JOSÉ	FECHA: DIC.2021 / ESCALA: 1:1000 y 1:500
PLANO DE: UBICACIÓN		LAMINA Nro: L 01
ARQUITECTO: PEDRO RUY LÓPEZ	FIRMA:	U01
AYTE. de ARQTO.: MARCOS BARBOZA		
TECNICO:	FIRMA:	
DIBUJANTE:		

SAN-KIYU-L01-U01DWG