




ANEP

DIRECCIÓN GENERAL
DE EDUCACIÓN
INICIAL Y PRIMARIA

DIVISIÓN
DE MANTENIMIENTO
Y OBRAS MENORES

OBRA JARDÍN DE INFANTES N°233 LOCALIDAD: MAROÑAS – MONTEVIDEO		
FECHA MARZO 2021	ANEXO A	HOJA 1

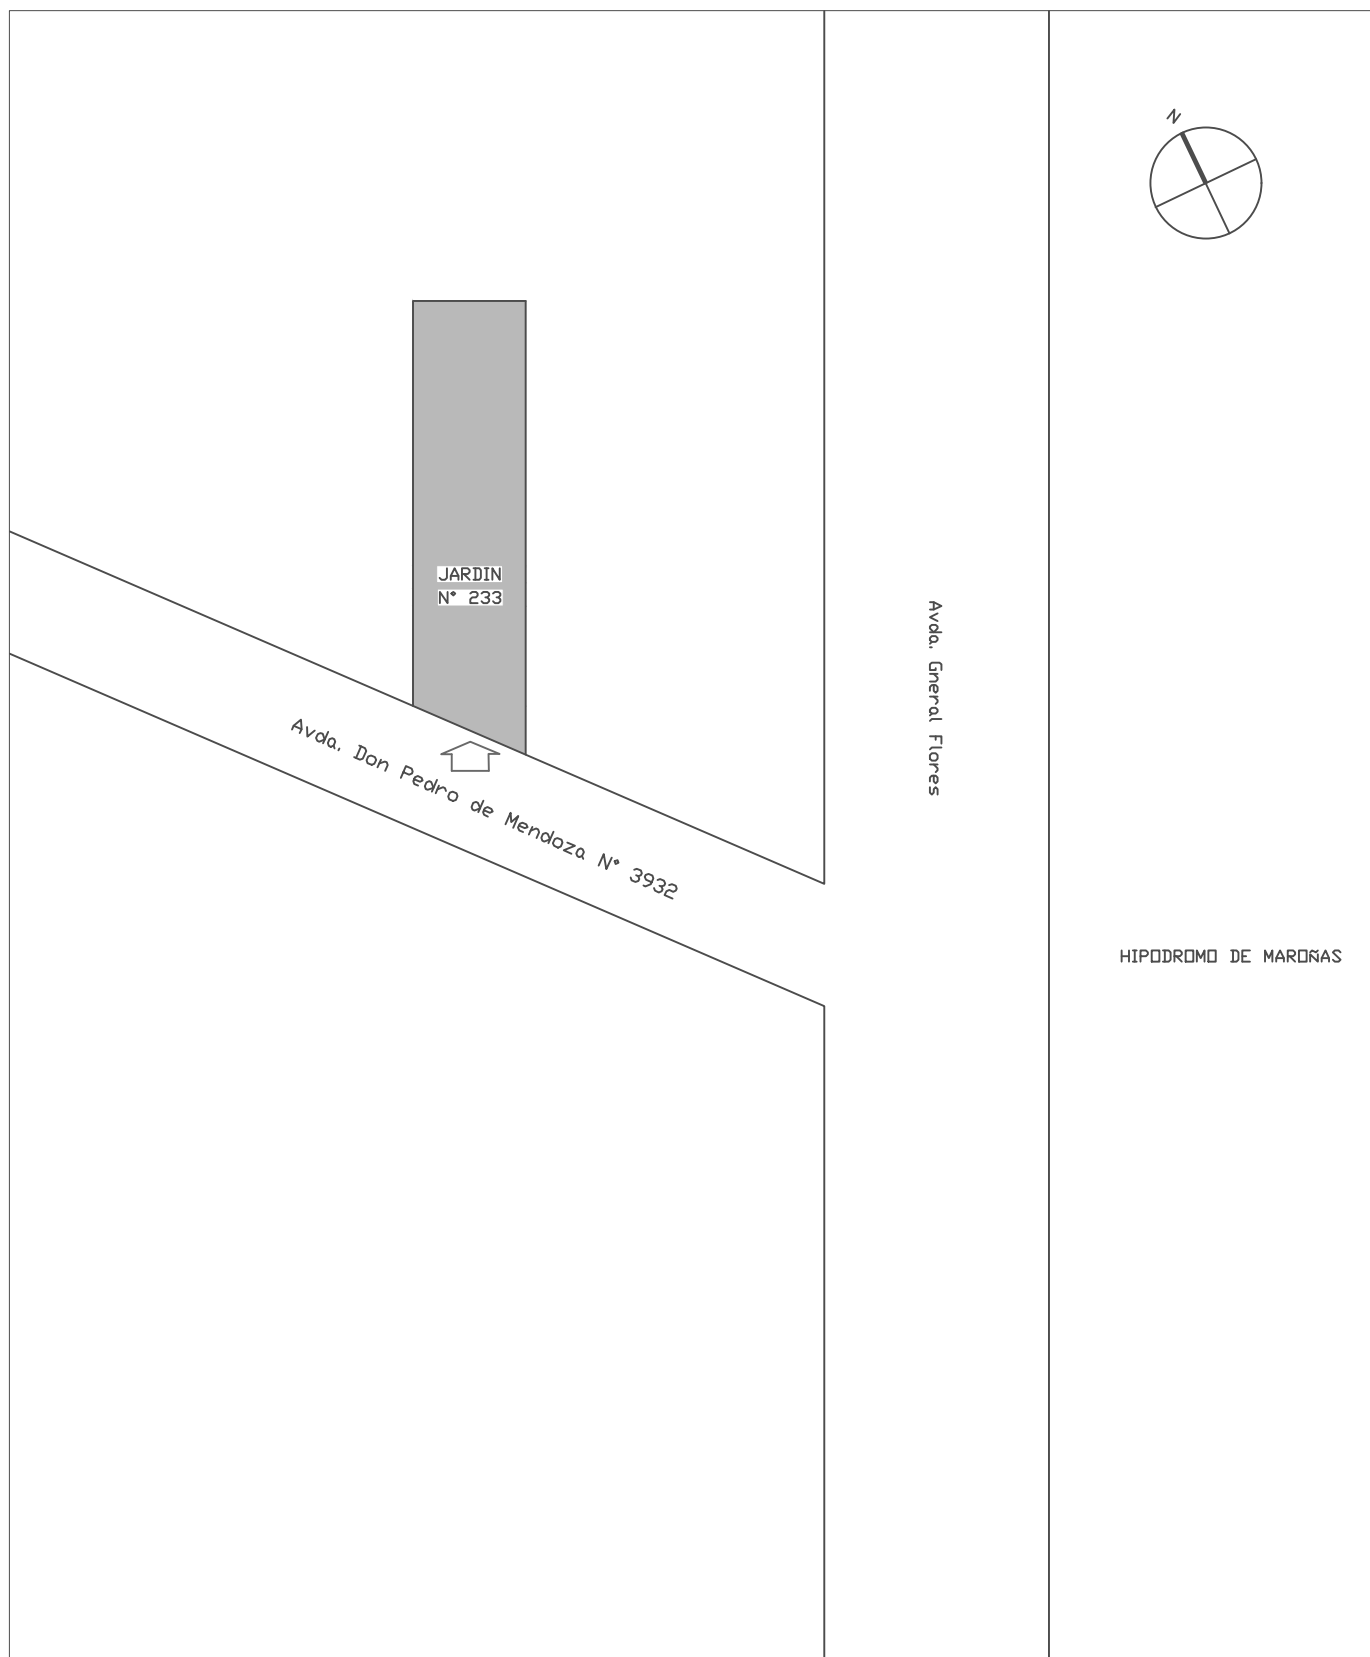

ESCALA 1:1000 RELEVAMIENTO GENERAL

	UBICACION	PLANTA GENERAL
--	-----------	----------------