



ANEP

DIRECCIÓN GENERAL
DE EDUCACIÓN
INICIAL Y PRIMARIA


DIVISIÓN
DE MANTENIMIENTO
Y OBRAS MENORES

OBRA
ESCUELA N° 90
LOCALIDAD: La Figurita – Montevideo

FECHA
SETIEMBRE 2021

ANEXO
A

HOJA
1

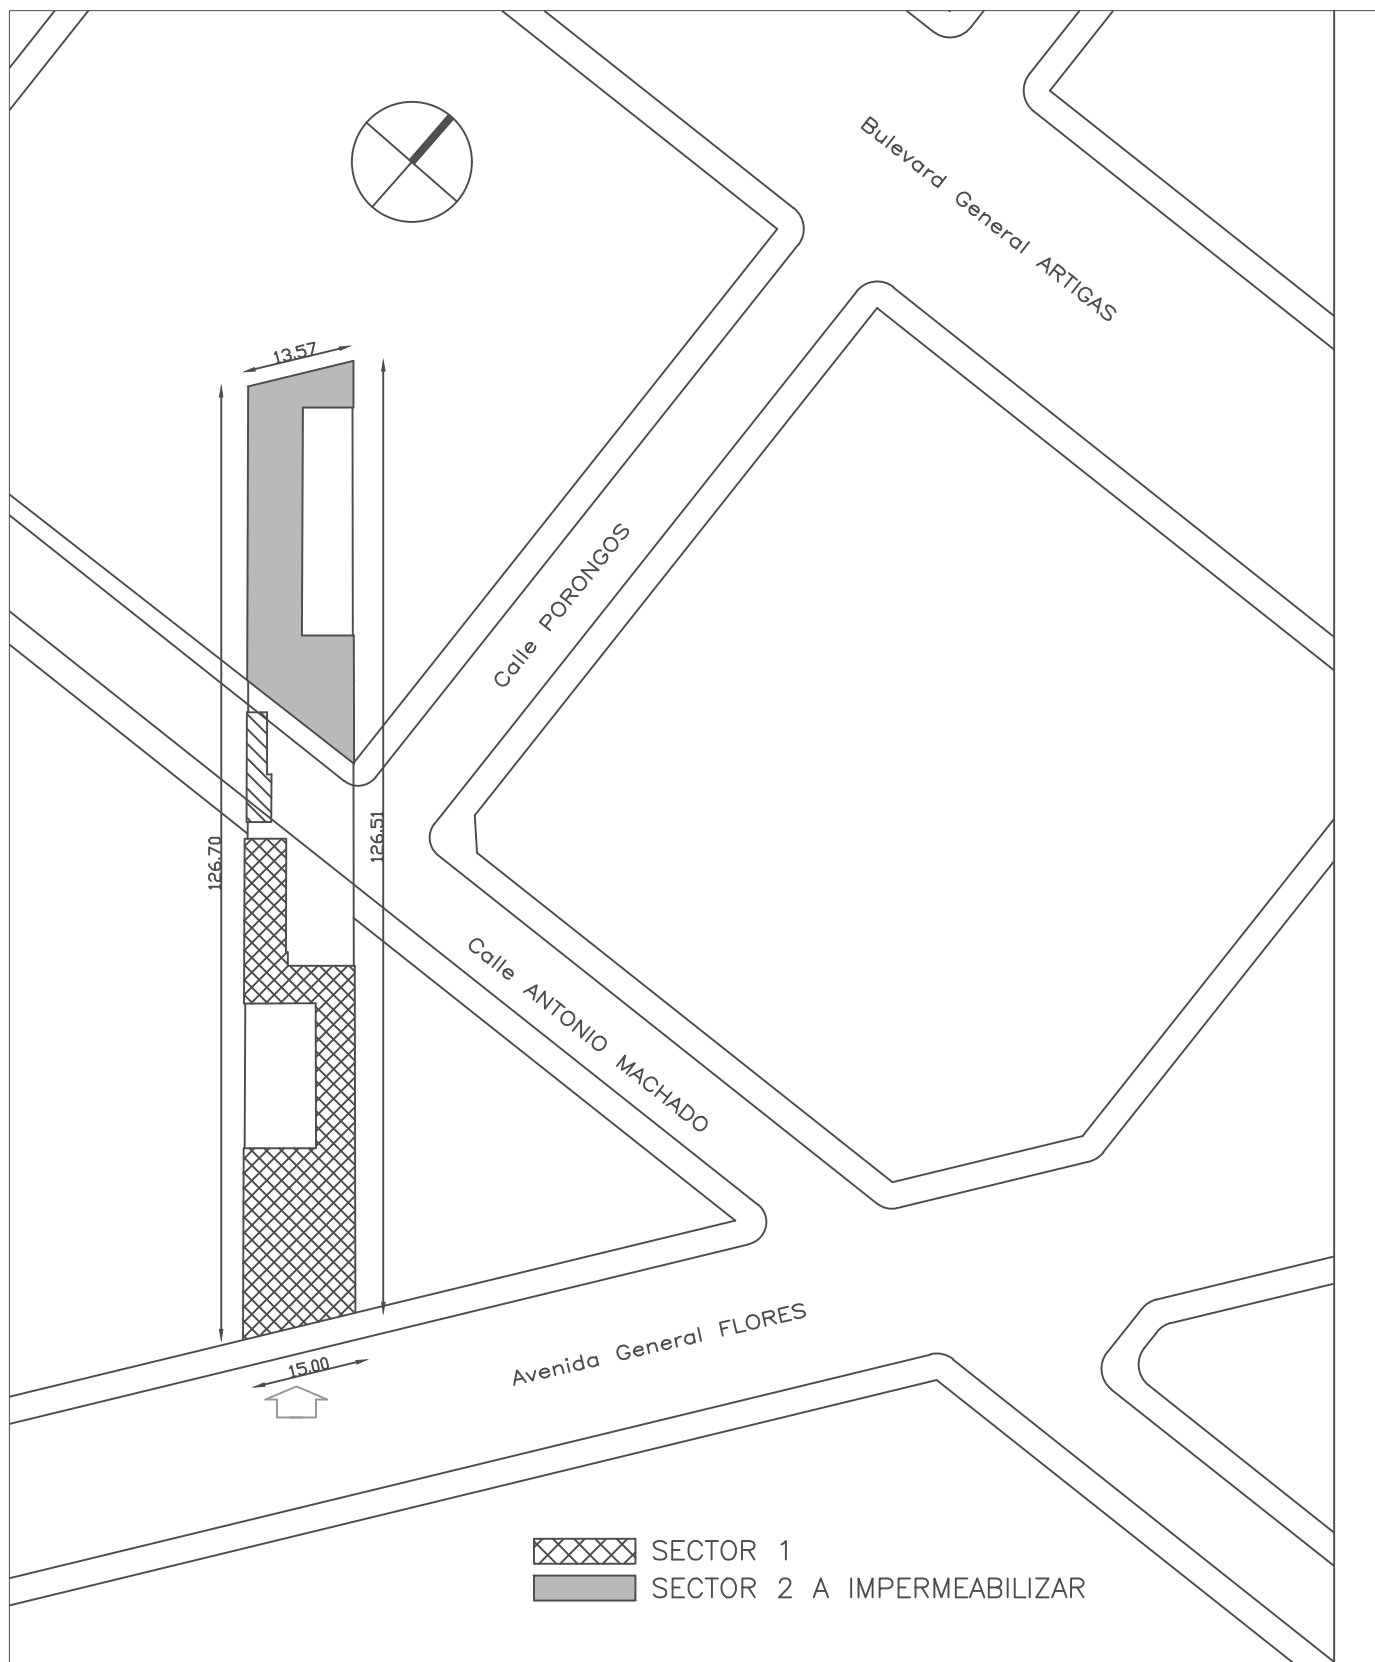

ESCALA 1:1000

RELEVAMIENTO GENERAL

UBICACION

PLANTA GENERAL