




CODICEN
DIRECCIÓN SECTORIAL DE
INFRAESTRUCTURA
COMISION DESC. DE CANELONES J OESTE

OBRA: ESCUELA 163
LOCALIDAD: LA PAZ
DEPARTAMENTO: CANELONES

FECHA
05/2022

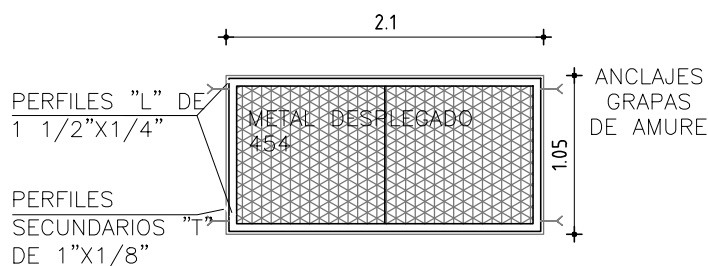

REJA FIJA

ESCALA 1/50

PLANTA Y ALZADO

TIPO	H1	CANTIDAD	6	IZQ	—	UBICACION	LOCAL: COMEDOR
				DER	—		

M O V I L E S	M A R C O	MATERIALES:
		AMURE:
	H O J A S	SIST. ABRIR:
		CANTIDAD
		MATERIALES:
	D E M O V I M I E N T O	—
		—
		—
	D E C I E R R E	—
		—
		—
F I J O S	H O R I Z O N T A L E S	PRINCIPALES: Perfiles "L" de 1 3/4"X 1/4"
		SECUNDARIOS:
		BARROTES: Metal desplegado 454
	V E R T I C A L E S	PRINCIPALES: Perfiles "L" 1 1/2"x 1/4"
		SECUNDARIOS: Perfiles "T" de 1"x 1/8"
		BARROTES:
T E R M I N A C I O N	PROTECCION: 2 manos de antióxido (1ra pincel)	
	ACABADO: 2 manos de esmalte sintético	
	COLOR: Gris grafito semi mate	
OBSERVACIONES		***SE VERIFICARÁN MEDIDAS EN OBRA . Todas las rejas se dibujan vistas desde el exterior. Las medidas son en metros.