


PLANTA DE TECHOS - escala 1/100

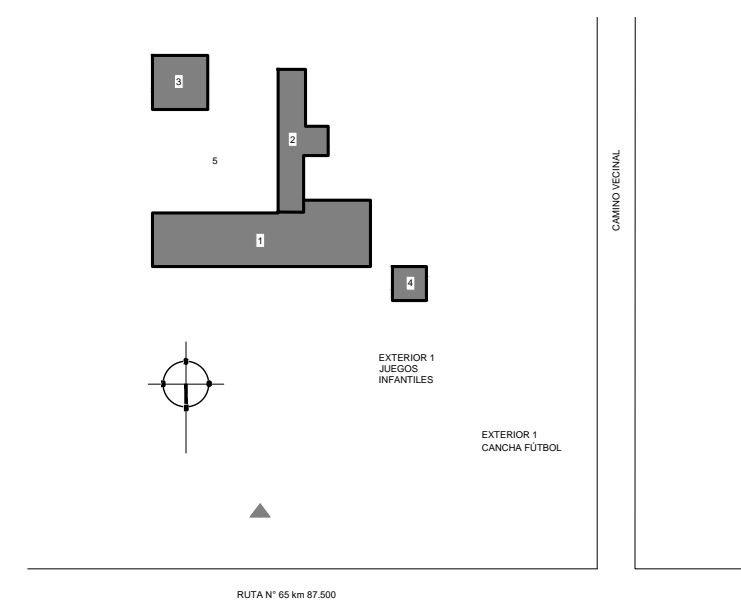

PLANTA UBICACIÓN  
escala 1/1000

<b>ANEP</b>		AREA DE PROYECTOS	
DIRECCIÓN SECTORIAL DE INFRAESTRUCTURA		CONSEJO DIRECTIVO CENTRAL	
OBRA: ESCUELA RURAL N°20	LOCALIDAD: EL ARENAL	FECHA: NOV/2021	L2
CALLE: RUTA N°65 Km 87,500	DEPARTAMENTO: CANELONES	ESCALA: 1:100	
PLANO DE: RELEVAMIENTO		LAMINA N°:	
ARQUITECTO: ARQ GABRIEL COLOMBO		FIRMA:	
AYTE. de ARQTO: ARQ P. BARBACHAN - ARQ G. SANCHEZ		FIRMA:	
TECNICO:		FIRMA:	
DIBUJANTE:		FIRMA:	

R2