



FACHADA NORTE - escala 1/100

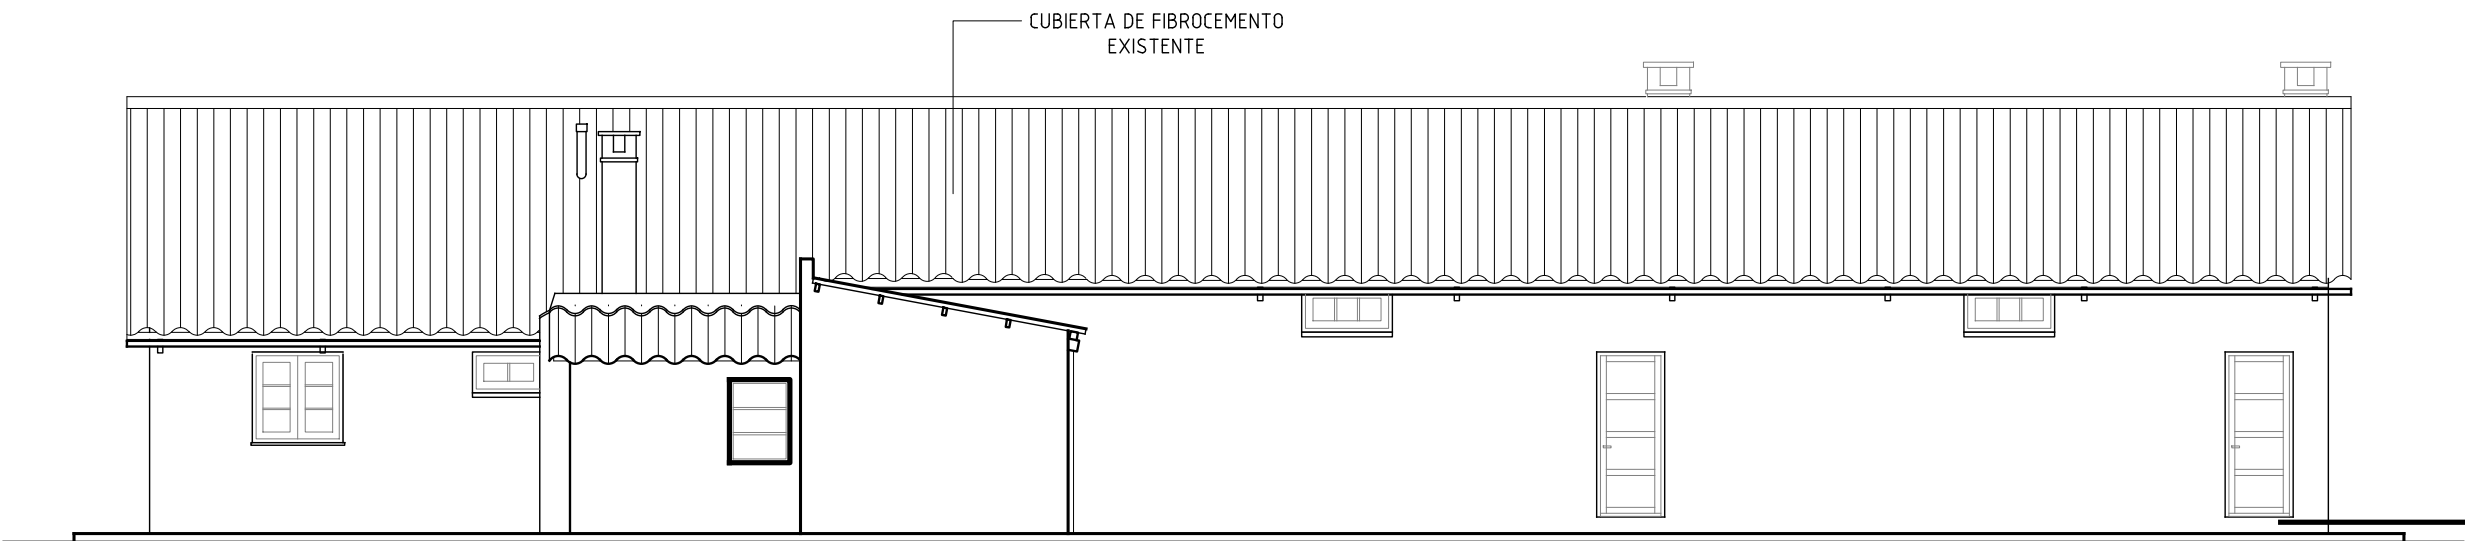


FACHADA SUR - escala 1/100



FACHADA ESTE - escala 1/100

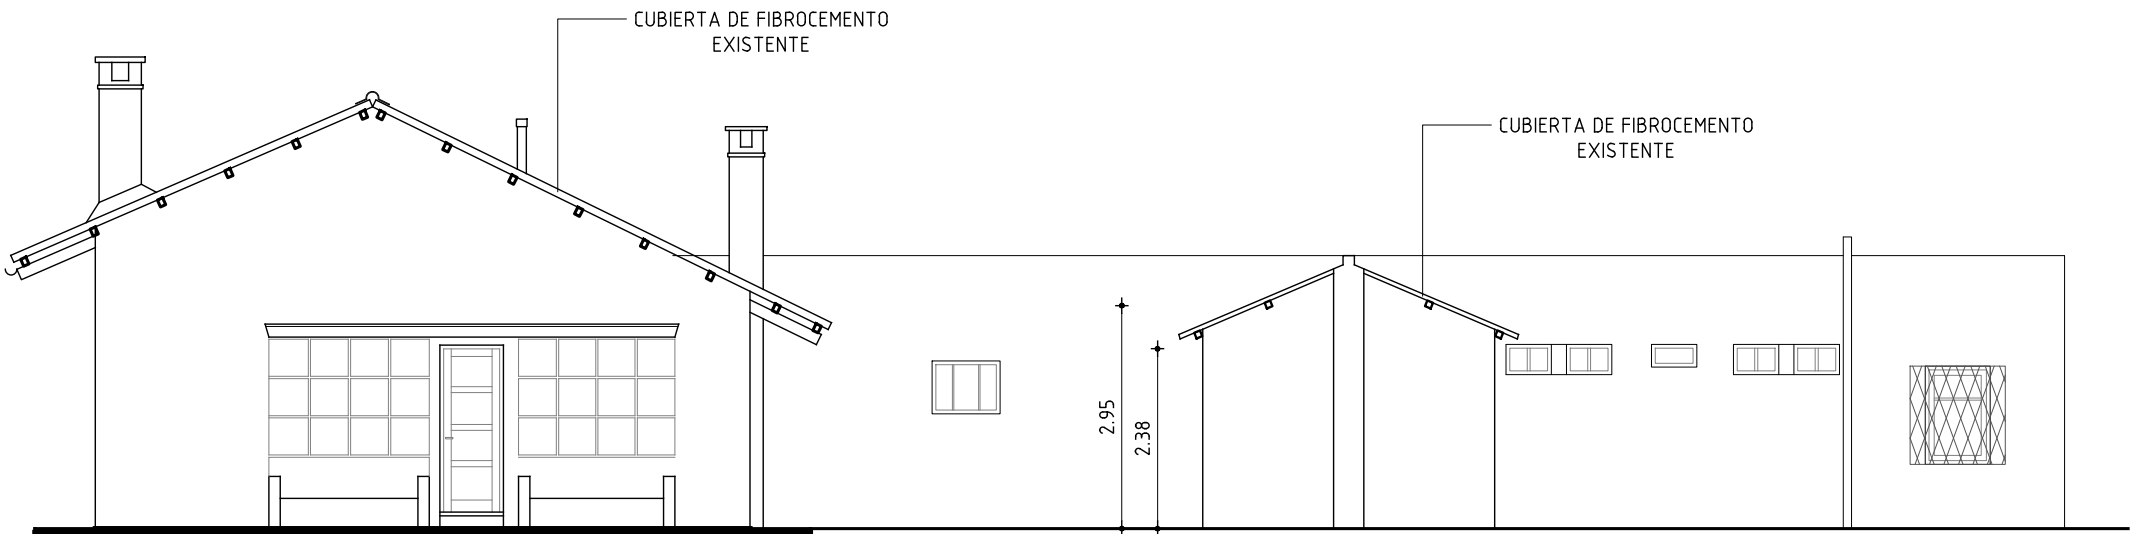

FACHADA OESTE - escala 1/100

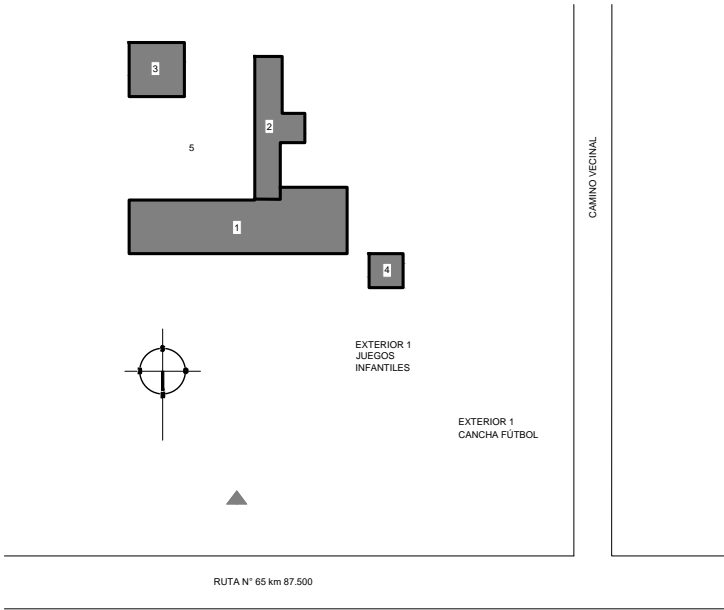

PLANTA UBICACIÓN
escala 1/1000

<div><div>ANEP</div><div>AREA DE PROYECTOS DIRECCIÓN SECTORIAL DE INFRAESTRUCTURA CONSEJO DIRECTIVO CENTRAL</div></div>		
OBRA: ESCUELA RURAL Nº20	LOCALIDAD: EL ARENAL	FECHA: NOV/2021
CALLE: RUTA Nº65 Km 87,500	DEPARTAMENTO: CANELONES	ESCALA: VARIAS
PLANO DE: RELEVAMIENTO		LAMINA Nº:
FACHADAS		L3
ARQUITECTO: ARQ GABRIEL COLOMBO	FIRMA:	
AYTE. de ARQTO.:	ARQ P. BARBACHAN - ARQ G. SANCHEZ	
TECNICO:	FIRMA:	
DIBUJANTE:		

R3