



CORTE B-B - escala 1/100

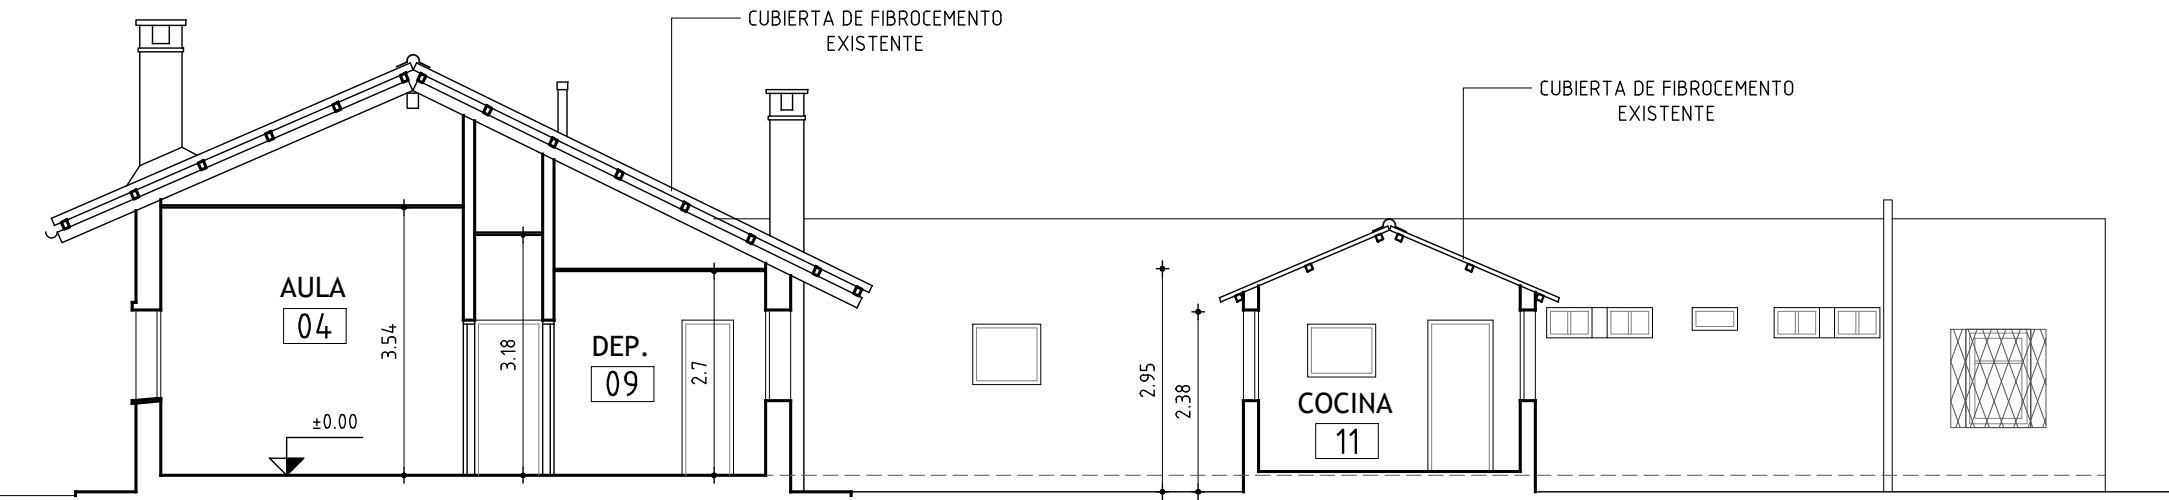

CORTE A-A - escala 1/100

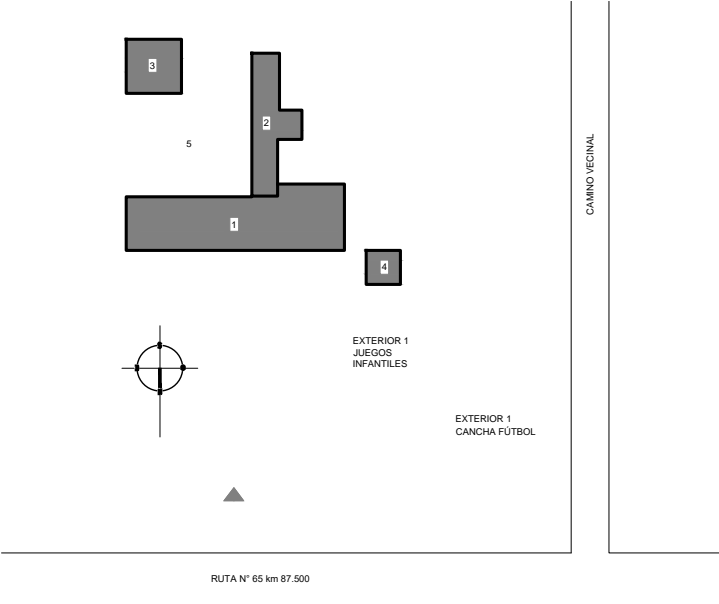

PLANTA UBICACIÓN
escala 1/1000

ANEP		AREA DE PROYECTOS DIRECCIÓN SECTORIAL DE INFRAESTRUCTURA CONSEJO DIRECTIVO CENTRAL	
OBRA: ESCUELA RURAL N°20	LOCALIDAD: EL ARENAL	FECHA: NOV/2021	L4
CALLE: RUTA N°65 Km 87,500	DEPARTAMENTO: CANELONES	ESCALA: VARIAS	
PLANO DE: RELEVAMIENTO		LAMINA Nro:	
CORTES AA y BB		R4	
ARQUITECTO: ARQ GABRIEL COLOMBO	FIRMA:		
AYTE. de ARQTO: ARQ P. BARBACHAN - ARQ G. SANCHEZ	FIRMA:		
TECNICO:	FIRMA:		
DIBUJANTE:			