


PLANTA DE CIELORRASO Y LUMINARIAS
escala 1/100

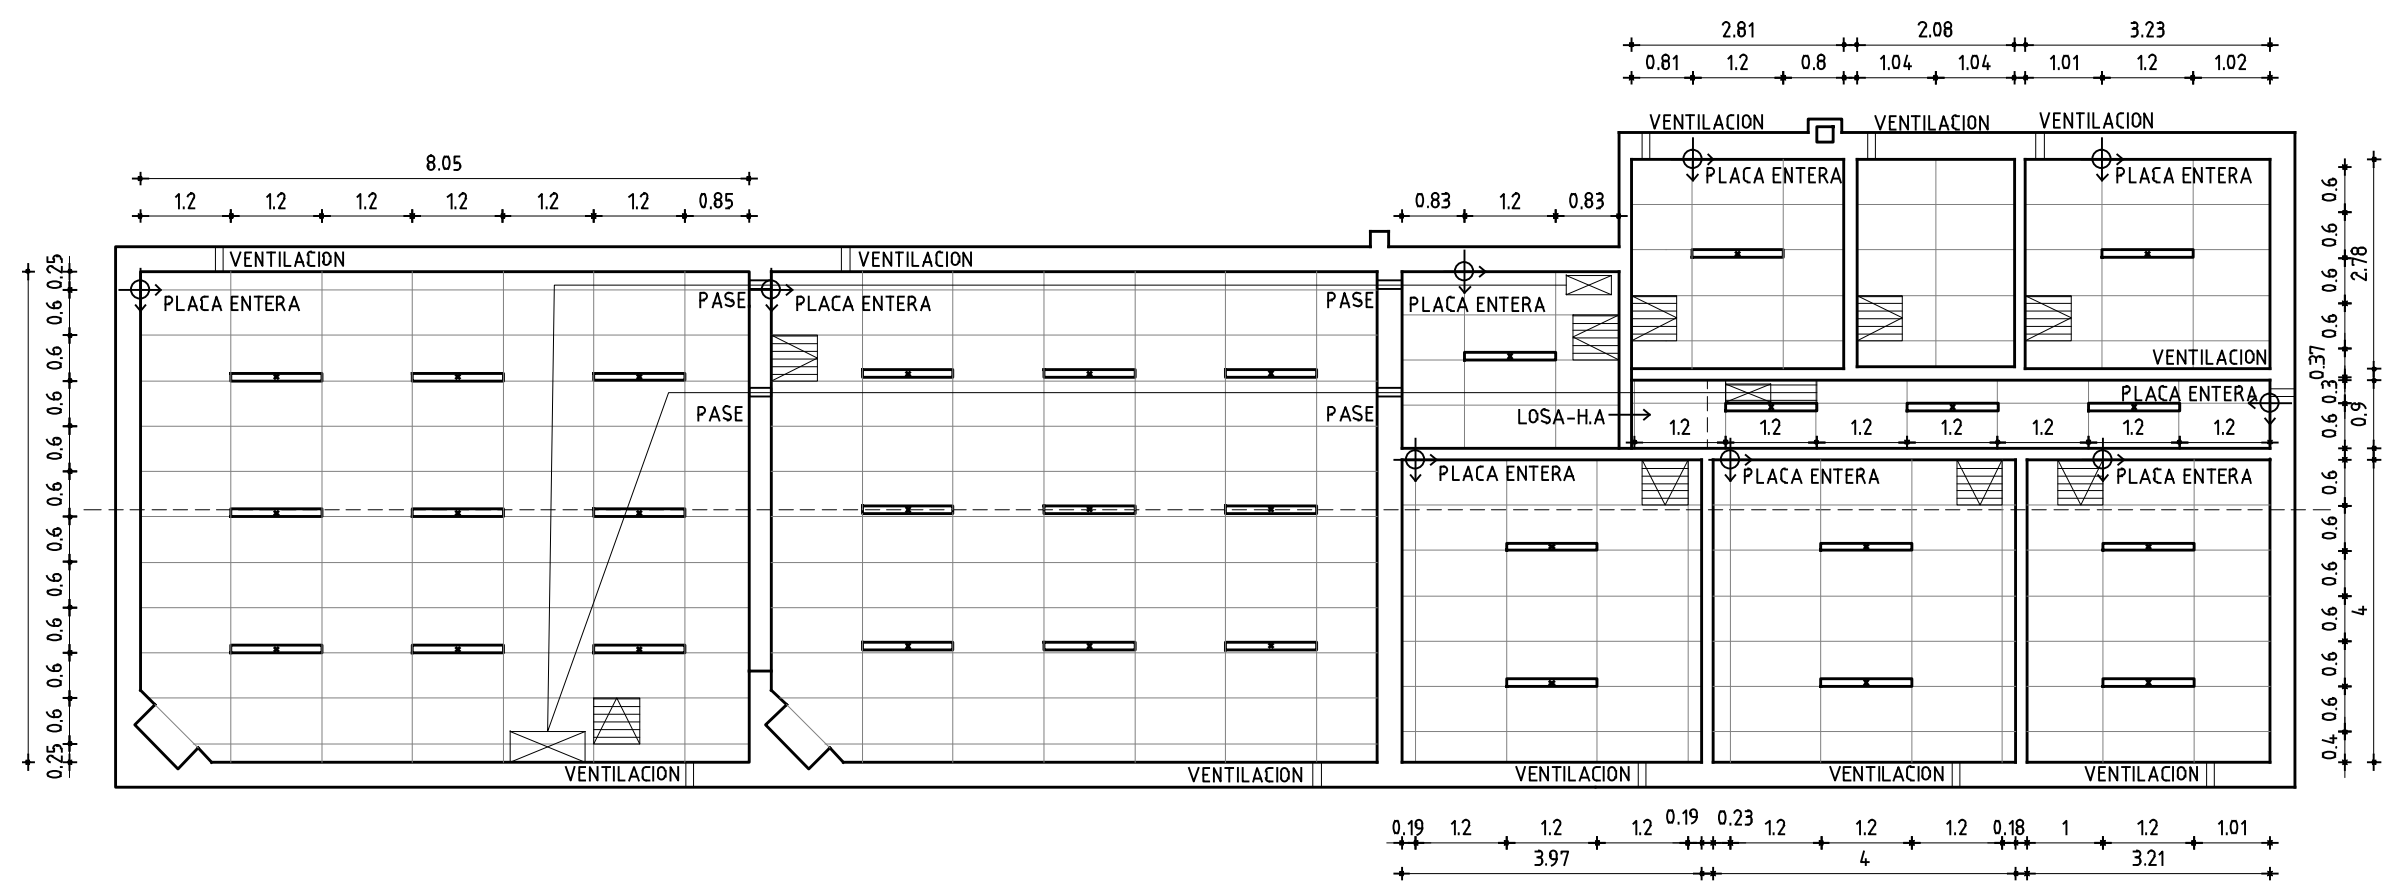

- CRITERIOS GENERALES**
- SE COLOCARAN 11 VENTILACIONES FIJAS DE PVC 100 CON MALLA ANTI INSECTOS EN EL PERIMETRO DE LAS CONSTRUCCIONES DE TAL FORMA QUE SE ASEGURE SU ALINEACION VISTO EN FACHADA.
 - EN LA CIRCULACION TIPO PASILLO EL CIELORRASO PASA POR ABAJO DE LA LOSETA EXISTENTE (2.90m)
 - EXISTEN PASES PARA LA INSTALACION ELECTRICA QUE ATRAVIESAN PARAMENTOS SOBRE CIELORRASO. SERAN EN MAMPOSTERIA Y SEGUN INDICACIONES DE ELECTRICA.

- CRITERIOS PARA LA COLOCACION DE PLACAS DE CIELORRASO**
- SE SOLICITA EL PEGADO CON SILICONA NEUTRA EN POR LO MENOS 8 PUNTOS DEL PERIMETRO DE CADA PLACA.
 - SE PROHIBE LA COLOCACION DE MATERIALES SOBRE PLACAS PARA AUMENTAR SU PESO
 - SE MARCA EL INICIO DE LA COLOCACION DE PLACAS ENTERAS, ASEGURANDO LA UBICACION DESEADA DE LUMINARIAS

- CRITERIOS PARA LA COLOCACION DE INSPECCIONES (SON 10)**
- VINCULADO A SUBIDAS DESDE LOS TABLEROS
 - CERCANO A PASES EN MAMPOSTERIA
 - EN LINEAS DE ILUMINACION
 - BAJO CUMBRERA O ZONAS CON MAYOR ALTURA
 - PUNTOS SINGULARES COORDINADOS CON SUPERVISOR DE OBRA

INSPECCIONES DE 60X60 MODULADOS SEGUN PLANTA
INSPECCION PVC BLANCO REBATIBLE (A LA PARED) CON 2 BISAGRAS Y CIERRE TIPO MAUSSER O ALTERNATIVA CON IGUAL SEGURIDAD

DETALLE PILASTRA
escala 1/25


PLANTA DE TECHO

PLANTA


FACHADA

FACHADA POSTERIOR

CORTE TRANSVERSAL

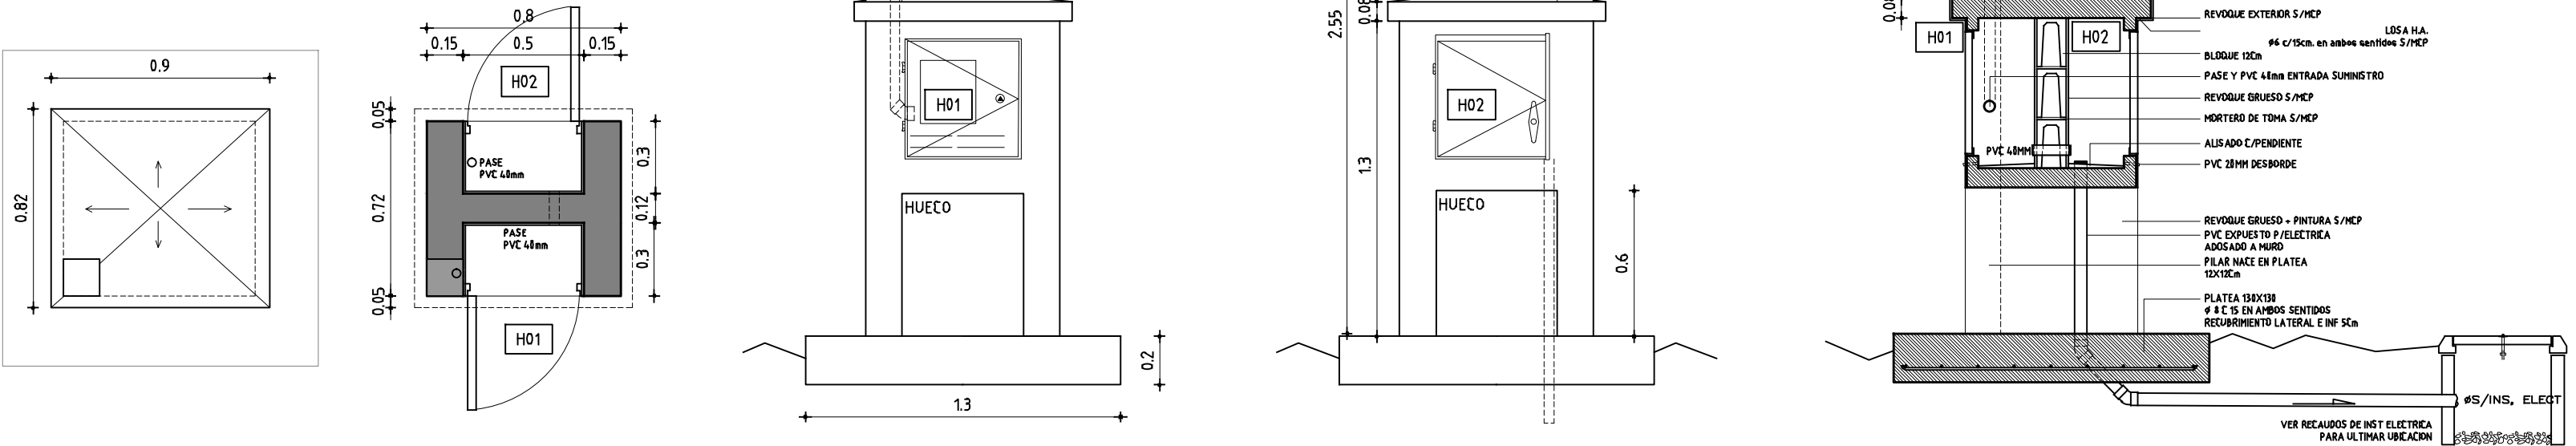

ESQUEMA DE ABERTURA EN SSHH
escala 1/50

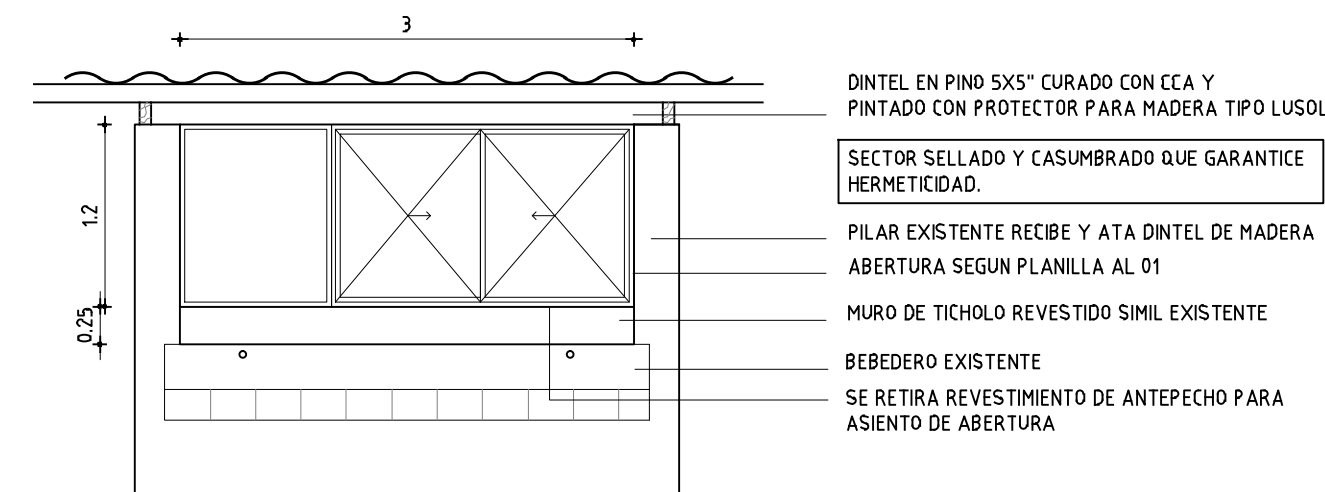

ANEP AREA DE PROYECTOS DIRECCIÓN SECTORIAL DE INFRAESTRUCTURA CONSEJO DIRECTIVO CENTRAL		
OBRA: ESCUELA RURAL N°20	LOCALIDAD: EL ARENAL	FECHA: NOV/2021
CALLE: RUTA N°65 Km 87,500	DEPARTAMENTO: CANELONES	ESCALA: VARIAS
PLANO DE: PROYECTO		
PLANTA DE CIELORRASOS Y LUMINARIAS - DETALLES PILASTRAS		
ARQUITECTO: ARQ GABRIEL COLOMBO	FIRMA:	LAMINA N°: L 8
AYTE. de ARQTO: ARQ P. BARBACHAN - ARQ G. SANCHEZ	FIRMA:	
TECNICO:	FIRMA:	
DIBUJANTE:	FIRMA:	

A4