



ANEP

DIRECCIÓN GENERAL
DE EDUCACIÓN
INICIAL Y PRIMARIA

DIVISIÓN
DE MANTENIMIENTO
Y OBRAS MENORES


OBRA
ESCUELA N°8

LOCALIDAD: Centro - Montevideo

FECHA
AGOSTO 2021

ANEXO
A

HOJA
4

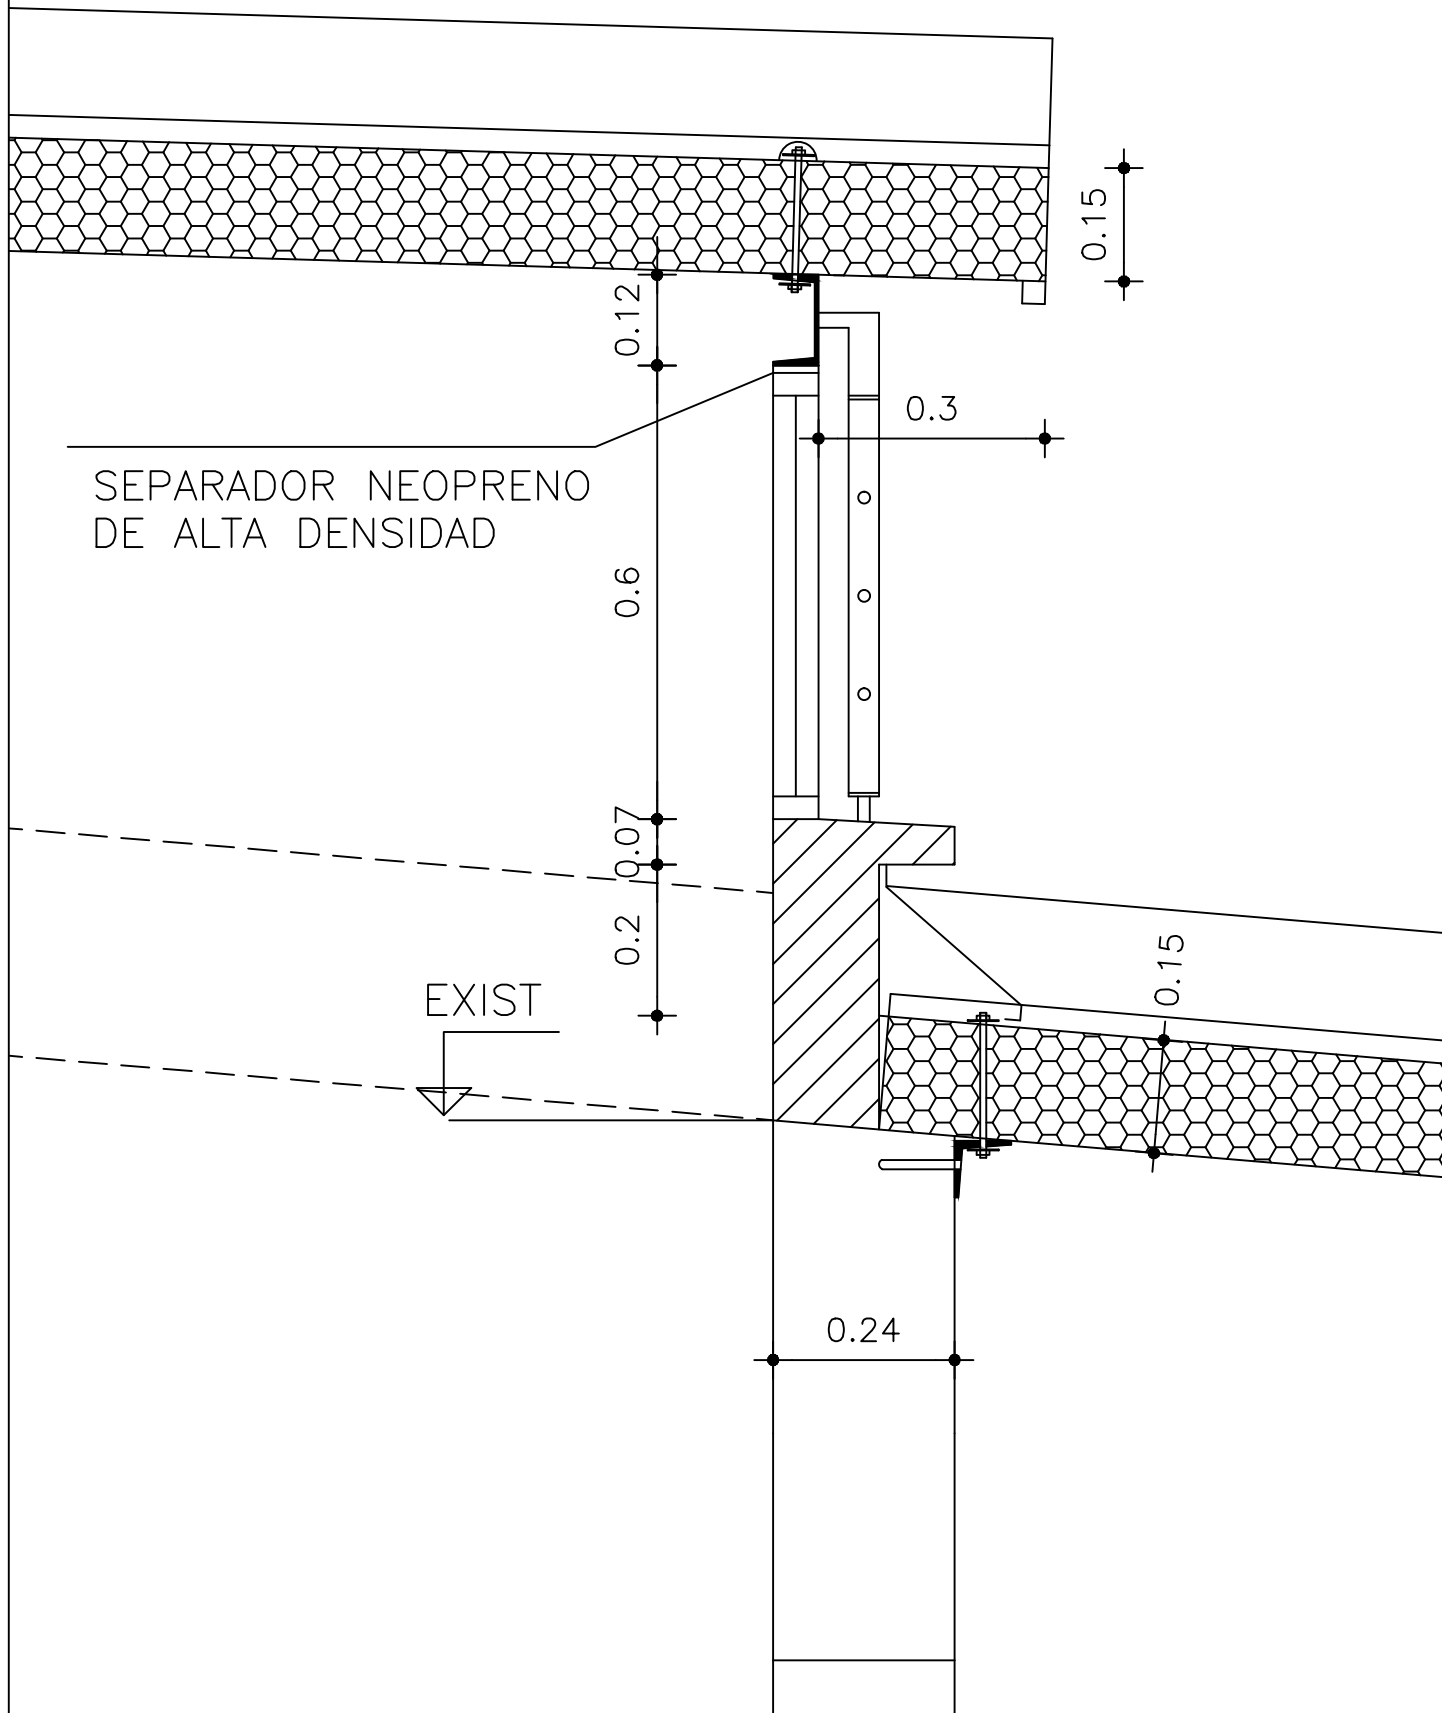

UBICACION

DETALLE - ESC 1:10