

**ANEP**DIRECCIÓN GENERAL
DE EDUCACIÓN
INICIAL Y PRIMARIADIVISIÓN
DE MANTENIMIENTO
Y OBRAS MENORESOBRA
ESCUELA N°8
LOCALIDAD: Centro – MontevideoFECHA
AGOSTO 2021


ANEXO

A

HOJA

6

PNC 12

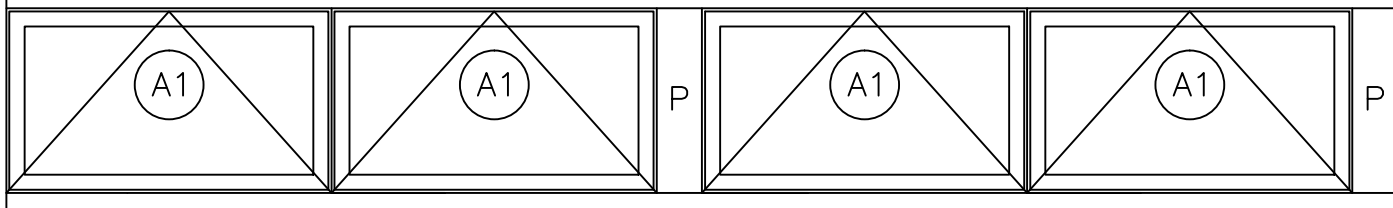

VIGA HA C/ALETA

NOTA

- . TODAS LAS MEDIDAS SE VERIFICARAN EN OBRA.
- . Todas las aberturas se dibujan vistas desde el exterior.

ESCALA 1/25

TIPO	A1	CANTIDAD TOTAL	04	UBICACION	COCINA COMEDOR
------	----	-------------------	----	-----------	----------------

MARCO	TIPO	VENTANAS DE ALUMINIO TIPO BANDEROLA (SERIE 25) UNIDAS MEDIANTE CONECTOR VERTICAL			
	ANCLAJE	GRAPAS / TORNILLOS DE ACERO INOX PARA ANCLAJE AL DINTEL PNC 12			COLOCACION
					CADA 50 cm

HOJA	ESTRUCTURA	VENTANAS DE ALUMINIO TIPO BANDEROLA (SERIE 25) UNIDAS MEDIANTE CONECTOR VERTICAL			
	TABLERO				

TERMINACION	ANODIZADO NATURAL 10 MICRAS MINIMO				
VIDRIO	TIPO COMUN			SECCION	5 mm

HERRAJES	MOVIMIENTO	CANTIDAD	TIPO	ADECUADOS A SU SERIE
	MANIOBRA			SE DEBERA SUMINISTRAR VARILLA DE ALUMINIO DE 2 M DE LARGO CON GANCHO EN EL EXTREMO PARA
	CIERRE			MANIOBRA DE LAS BANDEROLAS

PROTECCION	TIPO				
BURLETES					
OBSERV.	SE DEBERA INTERPONER SEPARADOR DE NEOPRENO EN LOS ANCLAJES AL PNC 12, PARA EVITAR EL PAR GALVÁNICO.–				
	LOS MARCOS SE AMURARAN SIN SUS CORRESPONDIENTES HOJAS, Y DEBERAN ENTREGASE PROTEGIDOS CONTRA EVENTUALES MANCHAS PRODUCIDAS POR MORTERO DE CAL O CEMENTO – TODAS LAS MEDIDAS SE VERIFICARAN EN OBRA.–				