

**ANEP****DIRECCIÓN GENERAL
DE EDUCACIÓN
INICIAL Y PRIMARIA****DIVISIÓN
DE MANTENIMIENTO
Y OBRAS MENORES****OBRA**
ESCUELA N°8
LOCALIDAD: Centro – MontevideoFECHA
AGOSTO 2021


ANEXO

A

HOJA

7

PNC 12

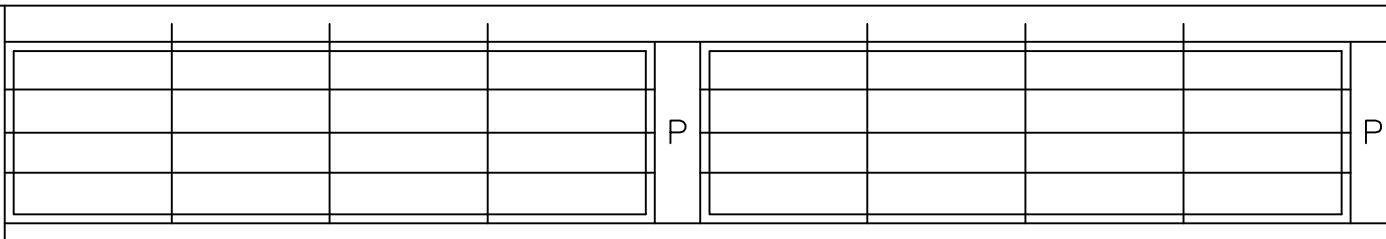

H1

VIGA HA C/ALETA

H1

NOTA

- . TODAS LAS MEDIDAS SE VERIFICARAN EN OBRA.
- . Todas las aberturas se dibujan vistas desde el exterior.

ESCALA 1/25

TIPO	H1	CANTIDAD TOTAL	02	UBICACION	COCINA COMEDOR
------	----	-------------------	----	-----------	----------------

ESTRUCTURA	ANCLAJE	PERNOS Ø16 EMBUTIDOS EN LA MAMPOSTERIA
		ANCLAJES SUPERIORES SOLDADOS AL PNC 12 (DINTEL)
	MATERIAL	MARCO PERIMETRAL PLANCHUELA DE 1 1/2"X3/16"

COMPONENTES	DIVISIONES	HORIZONTALES	VARILLAS DE HIERRO Ø16 cm
		VERTICALES	PLANCHUELA 1 1/2"X3/16"
	PANELES		
			SECCION
	PASAMANOS		
			SECCION
	HERRAJES		
	ACCESORIOS		

TERMINACION 3 MANOS DE FONDO ANTIÓXIDO Y 3 MANOS DE ESMALTE SINTÉTICO GRIS PERLA
LA ÚLTIMA MANO SE DARÁ EN OBRA**OBSERVACIONES** LA SEPARACION MAXIMA ENTRE LAS MOCHETAS Y EL MARCO DE HIERRO SERA DE 3 cm