

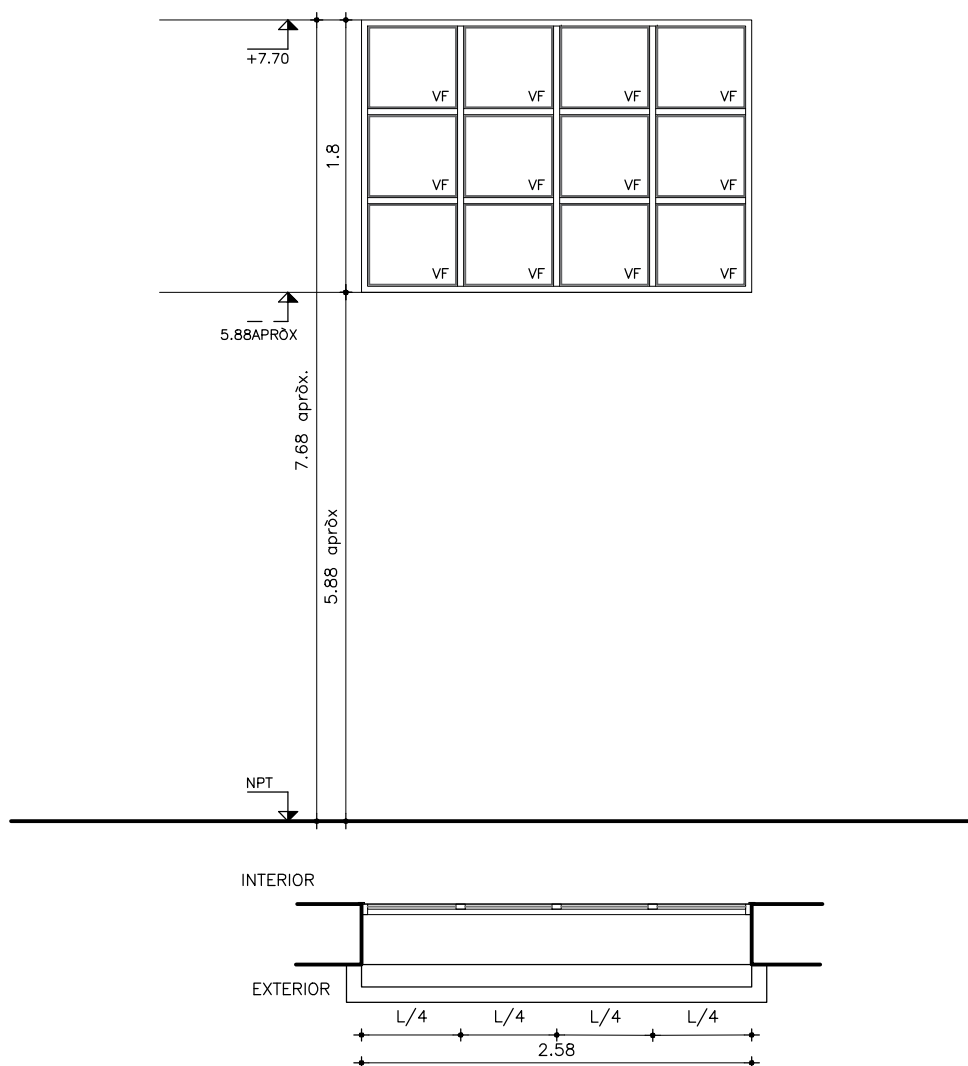
**ANEP**CONSEJO
DIRECTIVO
CENTRALDIRECCIÓN
SECTORIAL DE
INFRAESTRUCTURA

COMISION DESCENTRALIZADA DE LAVALLEJA

OBRA: ESCUELA N° 8

LOCALIDAD: Minas

DEPARTAMENTO: LAVALLEJA

FECHA
FEBRERO 2022ANEXO
AL 01HOJA
L12

ESCALA 1/50

DETALLES HOJA

TIPO	AL01	CANTIDAD	4	IZQ. DER.	LOCALES:	HALL CENTRAL (Por encima del techo de las aulas).
------	------	----------	---	--------------	----------	---

PREMARCO	MARCO GUIA (SIN ANODIZAR) :NO	TAPAJUNTAS : SI
MARCO	PROPIO DEL SISTEMA GALA	
HOJA	FIJA	
ACCESORIOS	PROPIO DEL SISTEMA	
TERMINACION	ANODIZADO NATURAL	

VIDRIOS	ESPESOR: 5mm.	TIPO: Incoloro
	COLOCACION: Con silicona al exterior y burlete al interior	
OBSERVACIONES	HOJA CON TABILLAS DE ALUMINIO	

NOTA . TODAS LAS MEDIDAS SE VERIFICARAN EN OBRA.

- . Todas las aberturas se dibujan vistas desde el exterior. Las medidas son en metros.
- . Todas las aberturas se amuran con grampas o espuma poliuretánica (según determine en obra la Supervisión)
- . Todas las aberturas se amuran sin su correspondiente hoja y deberán entregarse protegidas contra eventuales manchas de mortero de cal o cemento y rayaduras.