

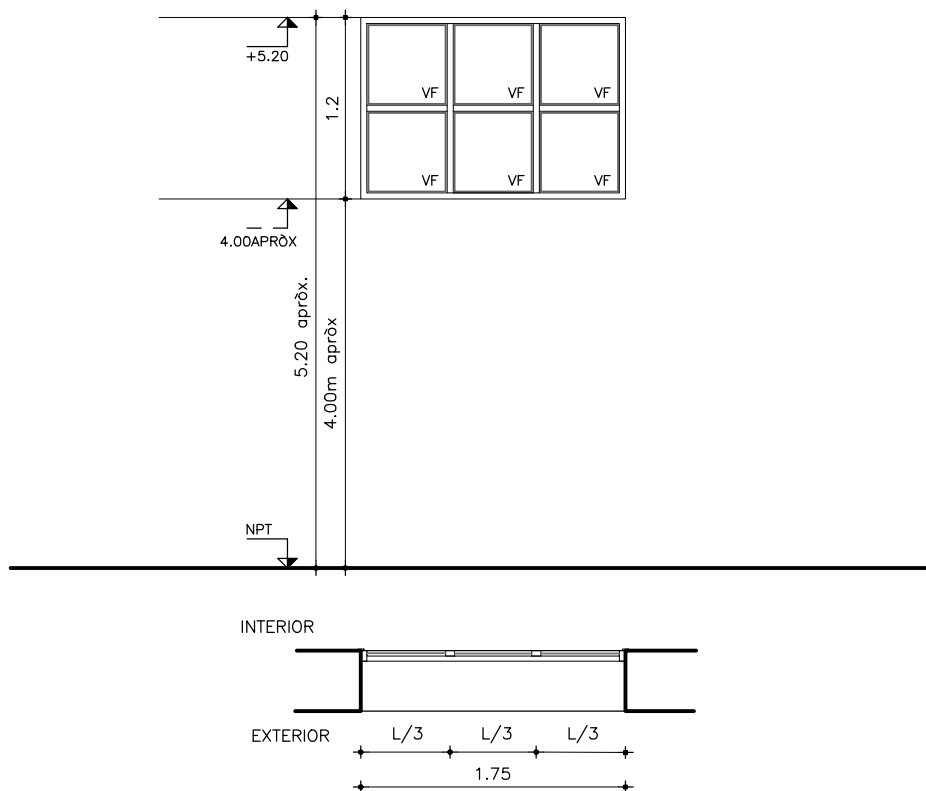
**ANEP**CONSEJO  
DIRECTIVO  
CENTRALDIRECCIÓN  
SECTORIAL DE  
INFRAESTRUCTURA

COMISION DESCENTRALIZADA DE LAVALLEJA

OBRA: ESCUELA N° 8

LOCALIDAD: Minas

DEPARTAMENTO: LAVALLEJA

FECHA  
FEBRERO 2022ANEXO  
AL 02HOJA  
L13

ESCALA 1/50

DETALLES HOJA

TIPO	AL02	CANTIDAD	2	IZQ. DER.	LOCALES:	PASILLO 23	(Por encima del techo AULA 24 Y LABORATORIO)
------	------	----------	---	--------------	----------	------------	-------------------------------------------------

PREMARCO	MARCO GUIA (SIN ANODIZAR) :NO	TAPAJUNTAS : SI
MARCO	PROPIO DEL SISTEMA GALA	
HOJA	FIJA	
ACCESORIOS	PROPIO DEL SISTEMA	
TERMINACION	ANODIZADO NATURAL	

VIDRIOS	ESPESOR: 5mm.	TIPO: Incoloro
	COLOCACION: Con silicona al exterior y burlete al interior	
OBSERVACIONES	HOJA CON TABILLAS DE ALUMINIO	

NOTA . TODAS LAS MEDIDAS SE VERIFICARAN EN OBRA.

- . Todas las aberturas se dibujan vistas desde el exterior. Las medidas son en metros.
- . Todas las aberturas se amuran con grampas o espuma poliuretánica (según determine en obra la Supervisión)
- . Todas las aberturas se amuran sin su correspondiente hoja y deberán entregarse protegidas contra eventuales manchas de mortero de cal o cemento y rayaduras.