

**ANEP**CONSEJO
DIRECTIVO
CENTRALDIRECCIÓN
SECTORIAL DE
INFRAESTRUCTURA

COMISION DESCENTRALIZADA DE LAVALLEJA

OBRA: ESCUELA N° 8




LOCALIDAD: Minas

DEPARTAMENTO: LAVALLEJA

FECHA
FEBRERO 2022

ANEXO P 01

HOJA L15

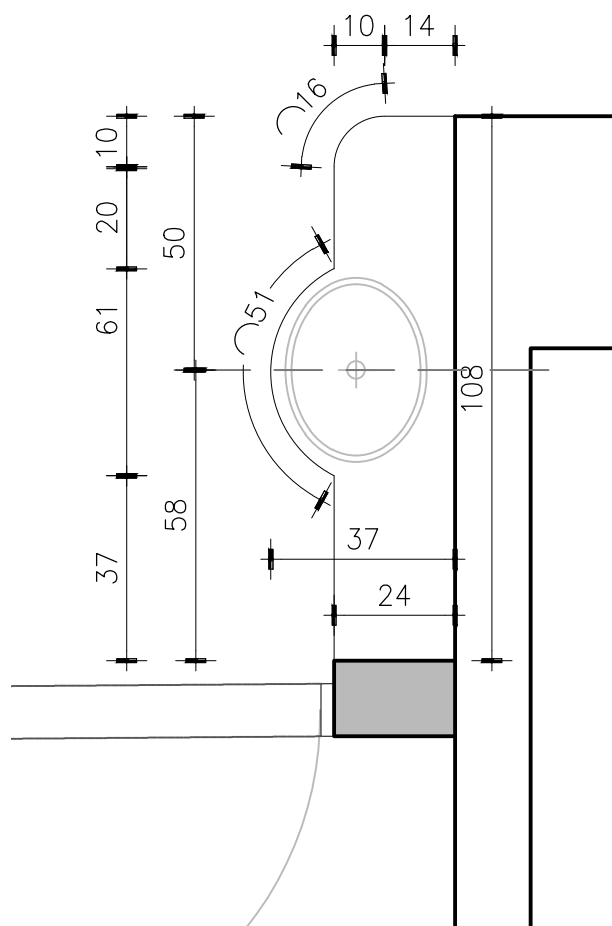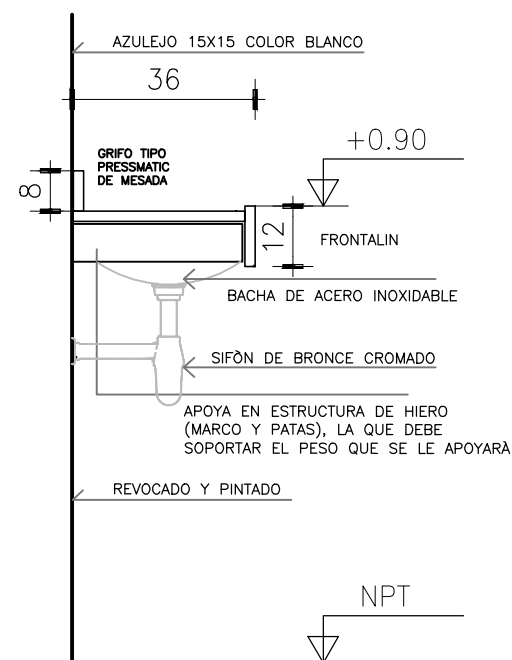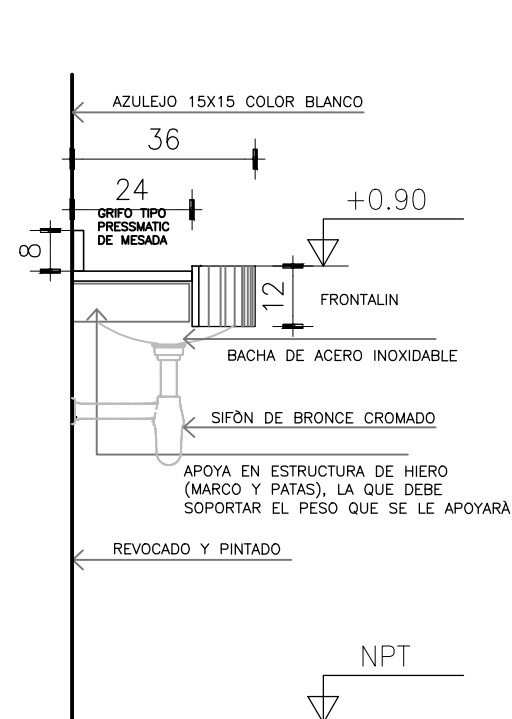

MESADA - GRANITO GRIS MARA NACIONAL PULIDO $e=2\text{cm}$
NARIZ - $10 \times 2\text{ cm}$. GRANITO GRIS MARA NACIONAL PULIDO
SE ACEPTARÁ SOLAMENTE GRANITO NACIONAL DEBIDO A SU
PROBADA IMPERMEABILIDAD Y QUE NO SE MANCHA CON EL
AGUA.

APOYA EN ESTRUCTURA DE HIERRO CON PATAS CAPAZ DE
SOPORTAR SU PESO. LA MISMA DEBE DE SER APROBADA
POR EL SUPERVISOR DE OBRA.

PEGAR ÚNICAMENTE CON SILICONA NEUTRA

MESADA GRANITO GRIS MARA PULIDO

ESCALA 1/15

DETALLES LAMINA

TIPO	P1	CANTIDAD	1	UBICACION	SS.HH. 21
------	----	----------	---	-----------	-----------

NOTA . TODAS LAS MEDIDAS SE VERIFICARAN EN OBRA.
LAS MEDIDAS ESTAN EXPRESADAS EN CENTIMETROS
SECOTIZARÁ EL PEGADO DE PILETAS