

**ANEP**CONSEJO  
DIRECTIVO  
CENTRALDIRECCIÓN  
SECTORIAL DE  
INFRAESTRUCTURA

COMISION DESCENTRALIZADA DE LAVALLEJA

OBRA: ESCUELA N° 8


LOCALIDAD: Minas

DEPARTAMENTO: LAVALLEJA

FECHA  
FEBRERO 2022

ANEXO V 01

HOJA L16

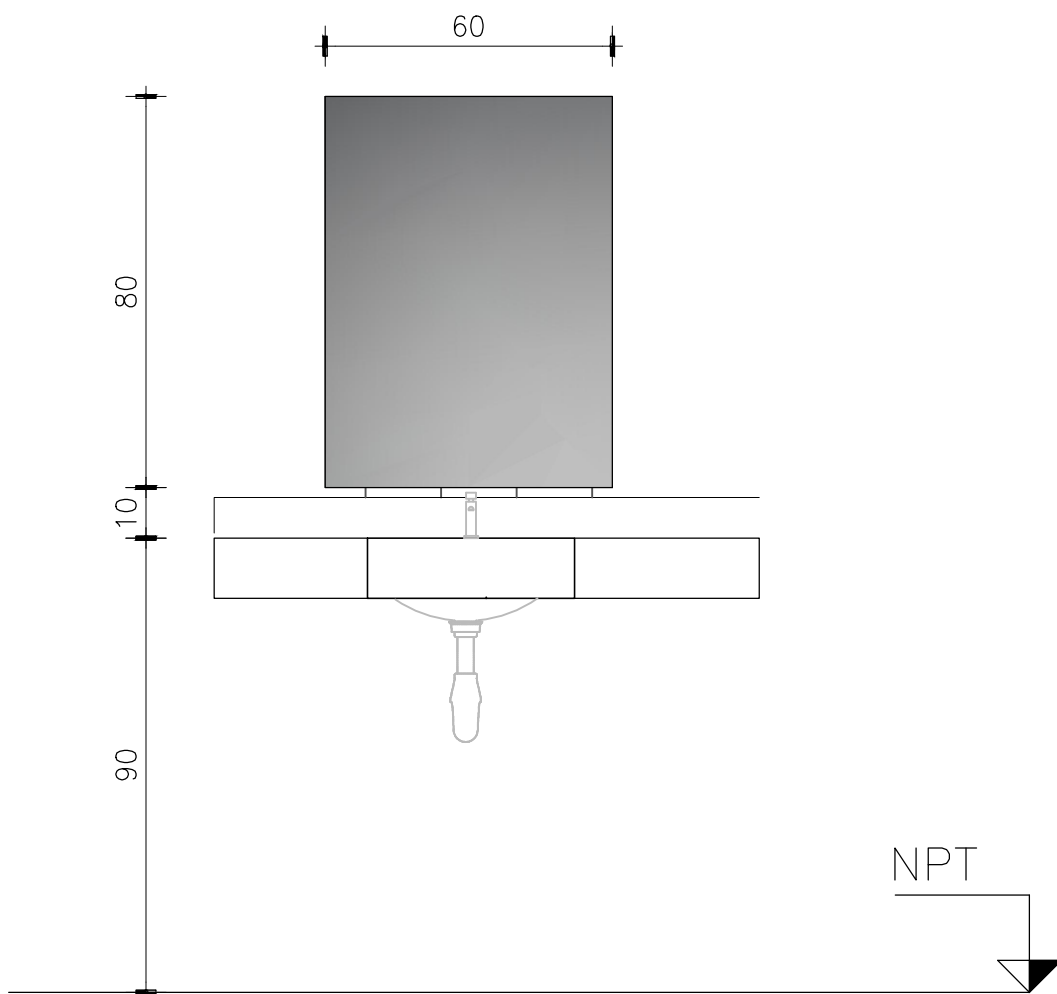

ESPEJO ELECTROLÍTICO 4MM. PEGADO 60X80

## ESPEJO ELECTROLÍTICO

ESCALA 1/15

DETALLES LAMINA

TIPO	V1	CANTIDAD	1	UBICACION	SS.HH. 21
------	----	----------	---	-----------	-----------

NOTA . TODAS LAS MEDIDAS SE VERIFICARAN EN OBRA.  
LAS MEDIDAS ESTAN EXPRESADAS EN CENTIMETROS  
SE COTIZARA COLOCADO EN OBRA