


PLANTA DE IMPLANTACIÓN
Esc 1/500

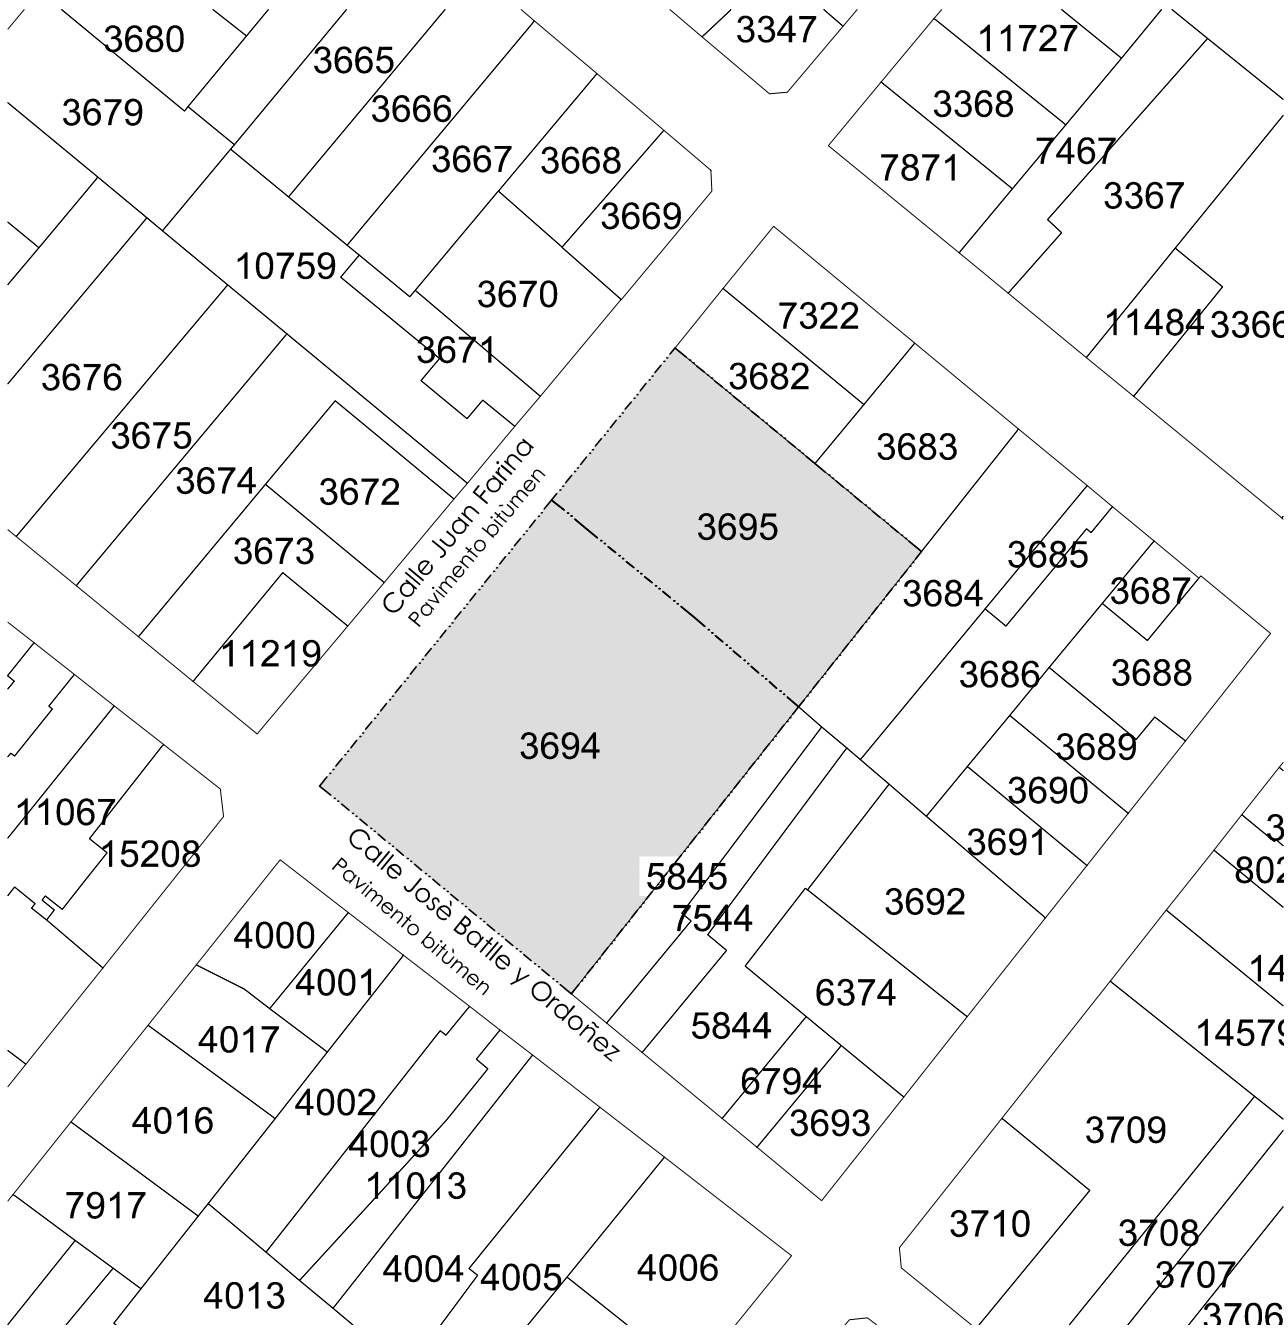

PLANTA DE UBICACIÓN
Esc 1/1000

 ANEP		CONSEJO DIRECTIVO CENTRAL DIRECCIÓN SECTORIAL DE INFRAESTRUCTURA COMISIÓN DESCENTRALIZADA DE LAVALLEJA
OBRA: ESCUELA N°8—MANTENIMIENTO Y REFORMA	LOCALIDAD: MINAS	FECHA: 01/2022
DEPARTAMENTO: LAVALLEJA		ESCALA: 1/1000 1/500
PLANO DE: PLANTA DE UBICACIÓN E IMPLANTACIÓN		
AYTE. de ARQTO.:		
ARQUITECTO: CLAUDIA NÚÑEZ		FIRMA:
TÉCNICO: GILDO COLOMBO		FIRMA:
LAMINA Nro: L1		U1